


NOVÝ STAV

PŮDORYS II.NP – VÝŠKOVÁ ÚROVEŇ +2,480

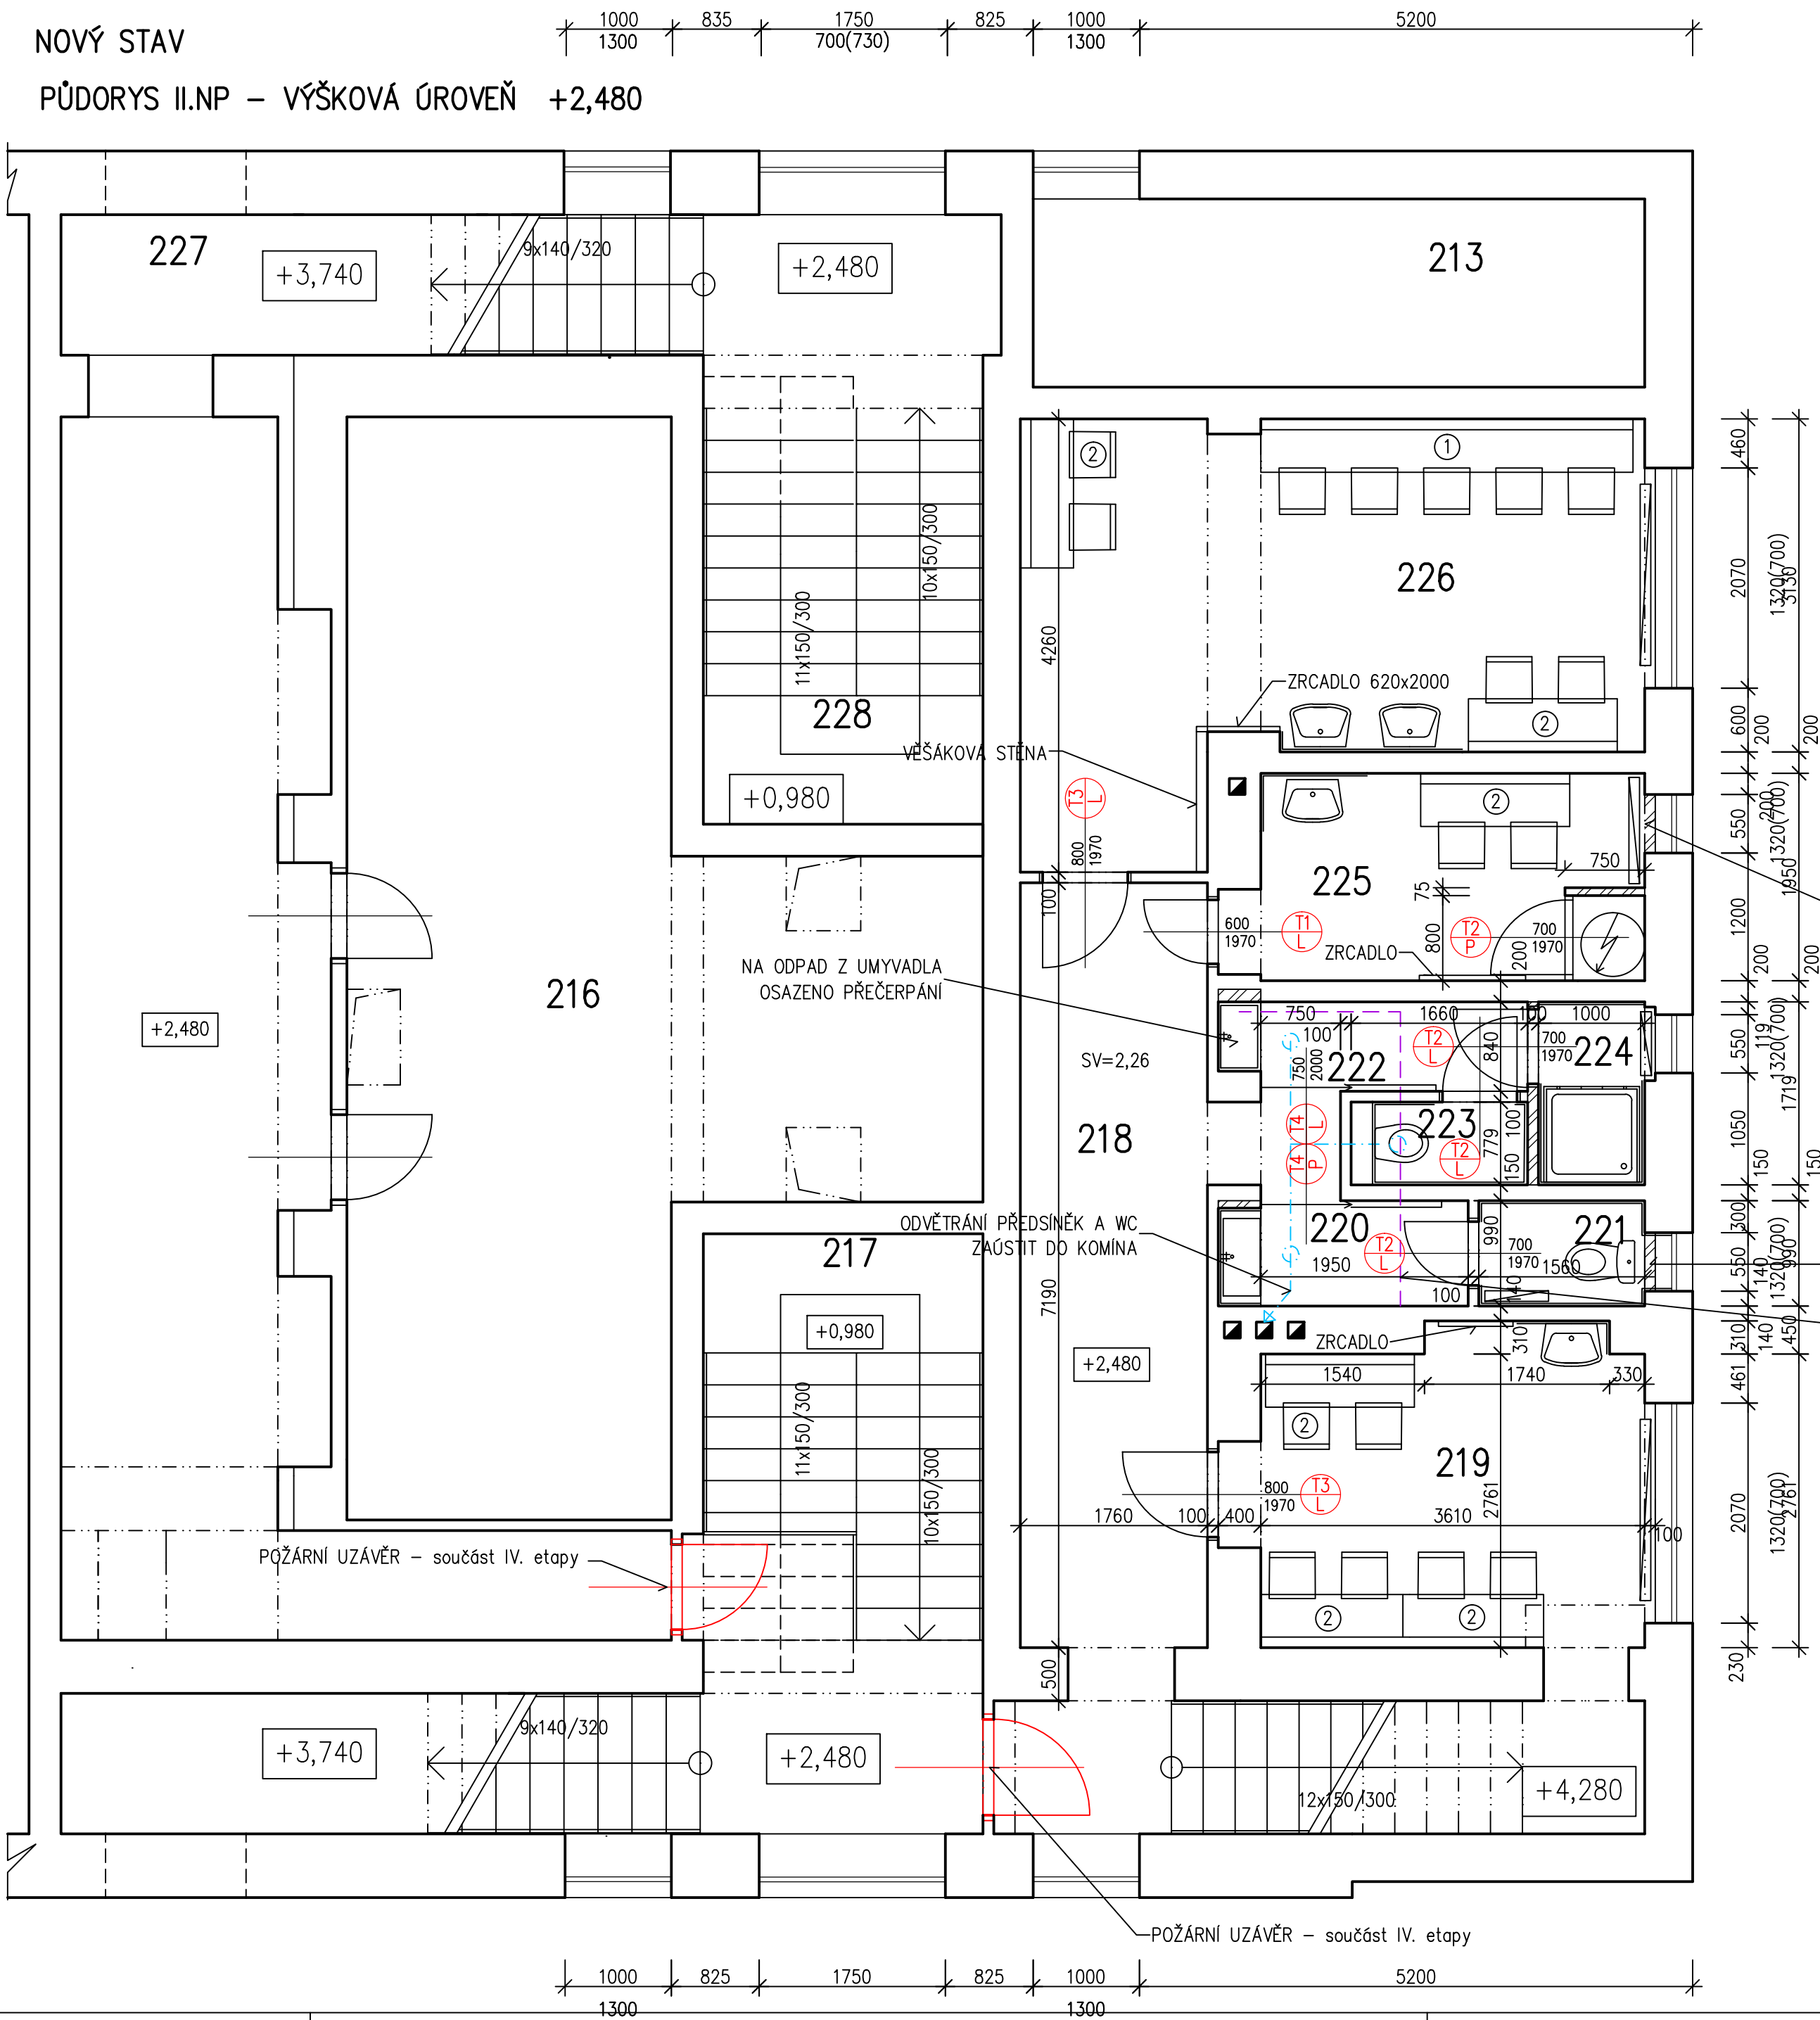

Tabulka místností							
Číslo	Jméno	Plocha [m2]	Původní podlaha	Nová podlaha	Stěny a strop	Obklady keramické	Poznámka
218	Chodba	13,85	PVC + lité teraco	Keramická dlažba + soklík 100 mm (dl. 14,4 m), skladba S1	PENETRACE + ŠTUK + MALBA VÁPENNÁ	bez obkladu	vybourání stávajících obkladů 3,10 m2, doplnit omítku
219	Maskérna 1 (muži)	11,11	PVC + parkety	PVC + soklový profil	PENETRACE + ŠTUK + MALBA VÁPENNÁ MARMOLIT POD STOLKY	u umyvadla výška 1,5 m (1,8 m2)	demontáž stolků kotvených ke zdi vč. zrcadlové plochy vybourání stávajících obkladů 3,54 m2
220	Předsíňka	1,93	Lité teraco	Keramická dlažba + soklík 100 mm (dl. 14,4 m), skladba S1	PENETRACE + ŠTUK + MALBA VÁPENNÁ	obklad niky u umyvadla (3,44 m2)	vybourání bělínou obklady 1,5 m2, doplnit omítku
221	WC muži	1,54	Lité teraco	Keramická dlažba	PENETRACE + ŠTUK + MALBA VÁPENNÁ	obklad výška 2,0 m	vybourání stávajících obkladů 4,68 m2, doplnit omítku
222	Předsíňka	2,37	Lité teraco	Keramická dlažba + soklík 100 mm (dl. 14,4 m), skladba S1	PENETRACE + ŠTUK + MALBA VÁPENNÁ	obklad niky u umyvadla (2,90 m2)	
223	WC ženy	1,17	Lité teraco	Keramická dlažba	PENETRACE + ŠTUK + MALBA VÁPENNÁ	obklad výška 2,0 m	stěna zavěšeného WC z desek SDK
224	Sprcha	1,64	Lité teraco	Keramická dlažba	PENETRACE + ŠTUK + MALBA VÁPENNÁ	obklad výška 2,0 m	
225	Maskérna 2 (sáló)	7,04	PVC + parkety	PVC + soklový profil	PENETRACE + ŠTUK + MALBA VÁPENNÁ MARMOLIT POD STOLKY	u umyvadla výška 1,5 m (2,4 m2)	
226	Maskérna 3 (ženy)	20,20	PVC + parkety	PVC + soklový profil	PENETRACE + ŠTUK + MALBA VÁPENNÁ MARMOLIT POD STOLKY	u umyvadla výška 1,5 m (2,98 m2)	demontáž stolků kotvených ke zdi vč. zrcadlové plochy vybourání stávajících obkladů 2,98 m2

Celková plocha [m2]: 60,85

Tabulka dveří									
OZNAČENÍ	ROZMĚRY [mm]	POČET KUSŮ	Popis	Kování	Zámek	Zasklení	Materiál	Zárubeň	Požární odolnost
T1/L	600 x 1970	1	DVEŘE JEDNOKŘÍDLOVÉ OTOČNÉ LEVÉ	KOVÁNÍ NEREZ	ZÁMEK VLOŽKOVÝ	–	desky CPL buk	kovová s nátěrem 1x základ + 2x email	–
T2/L	700 x 1970	3	DVEŘE JEDNOKŘÍDLOVÉ OTOČNÉ LEVÉ	KOVÁNÍ NEREZ	WC ZÁMEK	–	desky CPL buk	kovová s nátěrem 1x základ + 2x email	–
T2/P		1	DVEŘE JEDNOKŘÍDLOVÉ OTOČNÉ PRAVÉ		ZÁMEK VLOŽKOVÝ	–		větrací mřížka do dveřního křídla	–
T3/L	800 x 1970	2	DVEŘE JEDNOKŘÍDLOVÉ OTOČNÉ PRAVÉ	KOVÁNÍ NEREZ	ZÁMEK VLOŽKOVÝ	–	desky CPL buk	kovová s nátěrem 1x základ + 2x email	–
T4/L T4/P	750 x 2000	1 1	DVEŘE JEDNOKŘÍDLOVÉ POSUVNÉ NA ZED	KOVÁNÍ NEREZ	ZÁMEK VLOŽKOVÝ	–	desky CPL buk	obložková buk	–

LEGENDA MATERIÁLŮ

- STÁVAJÍCÍ KONSTRUKCE
- NOVÉ PŘÍČKY, DOZDÍVKY A PŘÍZDÍVKY – YTONG P2–400 TL. 75, 100 MM
- ① VESTAVĚNÝ KOSMETICKÝ STOLEK – 5 MÍST – 1 SESTAVA
- ② VESTAVĚNÝ KOSMETICKÝ STOLEK – 2 MÍST – 6 SESTAV

Kreslil: hp designjet 500	Vypracoval: Ing. Janoušová	HIP: Ing. Michálková	ING.HELENA MICHÁLKOVÁ - PPP Nová Kyselka 36, Kyselka IČ 10343911 tel. 353 941 154	
Investor :	MĚSTO KRASLICE		Formát :	710x400
Akce :	KRASLICE - KULTURNÍ DŮM Rekonstrukce a stavební úpravy - V. etapa Rekonstrukce zázemí herců		Datum :	06/2015
Účel :			PD	
Č. zakázky :			04/2015	
Měřítko : 1 : 50			Kótováno : mm	
Obsah výkresu :	PŮDORYS 2.NP - NOVÝ STAV		Č. výkresu :	D.1.1.4