




ZMĚNA Č. 12b ÚZEMNÍHO PLÁNU

KRASLICE

Návrh Změny ÚP

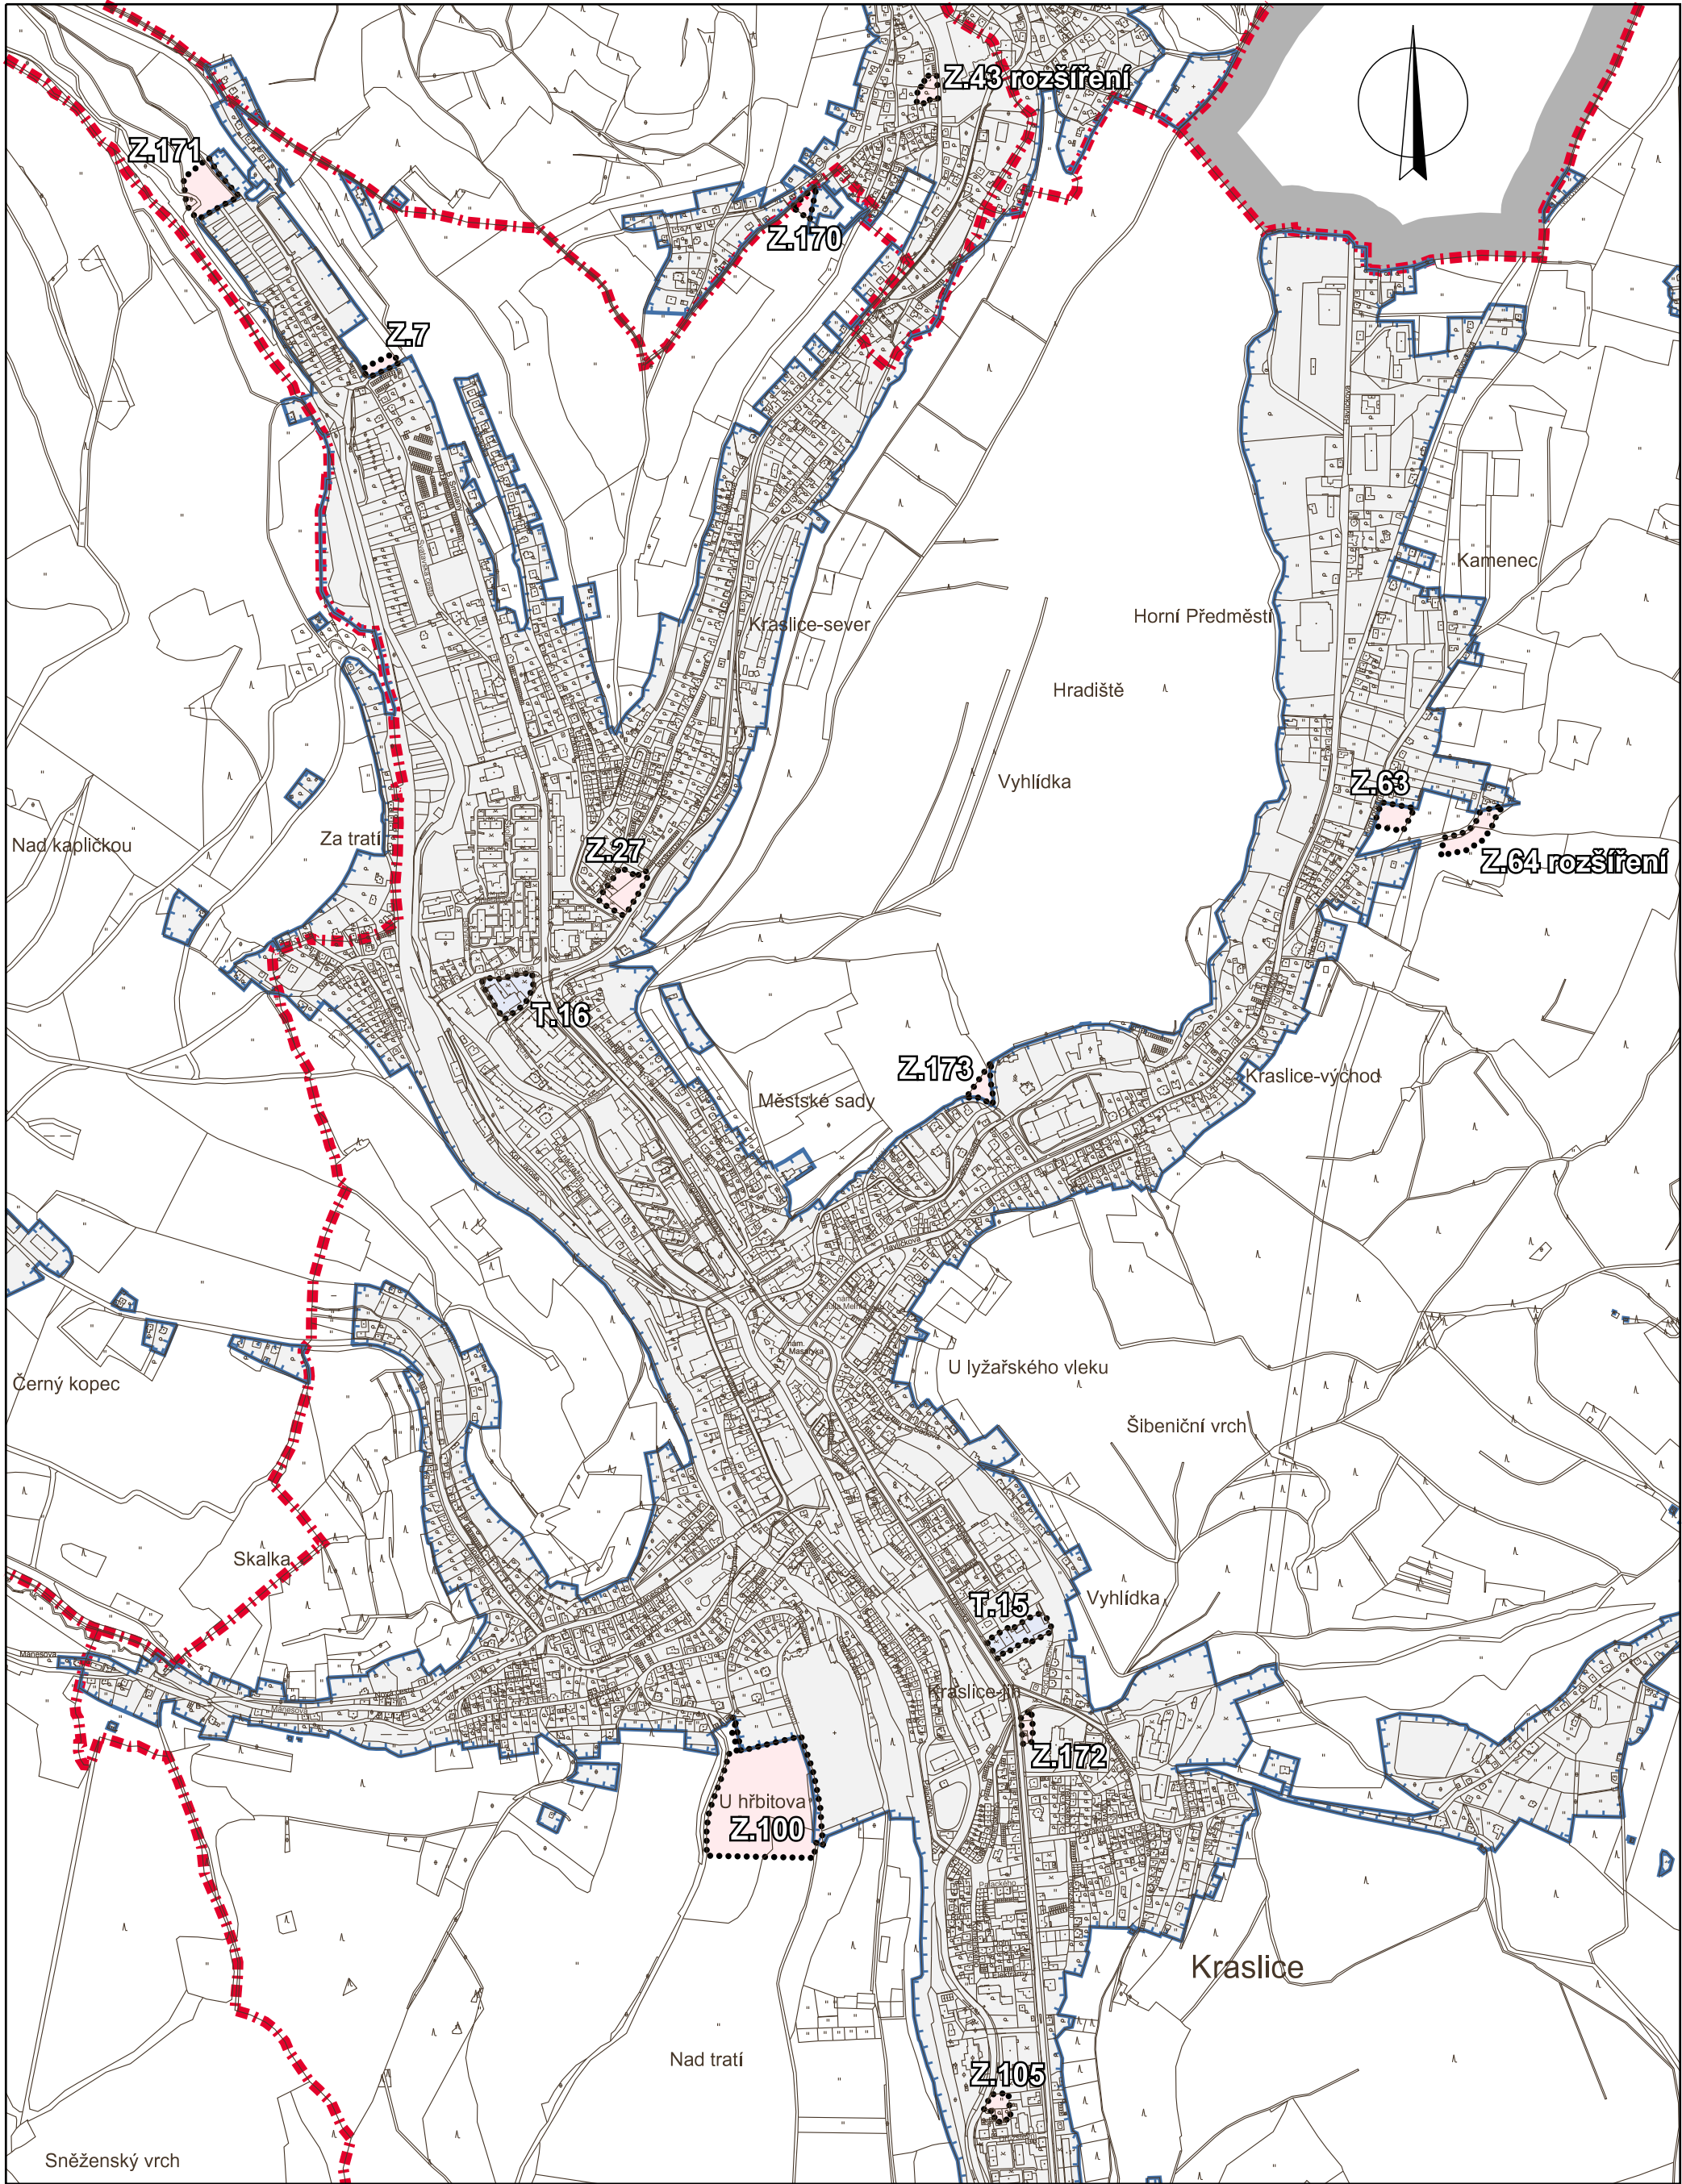

LEGENDA :

- hranice řešeného území
- katastrální hranice
- hranice zastavěného území dle § 116 zák. č. 283/2021 Sb. k 1. 8. 2024
- zastavitelné plochy
- transformační plochy

A1. Výkres základního členění území

M.: 1:10000

KADLEC K.K. NUSLE, spol. s r.o.						
Chaberská 3, 182 00 Praha 8 Telefon: 284 680 740, 603 440 989 e-mail: posta@kadleckk.cz www.kadleckk.cz						
Projektant: Ing. arch. Daniela Binderová		Odborný projektant:				Grafické zpracování: Štěpán Klumpar
Pořizovatel: Městský úřad Kraslice		Schvalovací orgán: Zastupitelstvo města Kraslice			Číslo smlouvy: 552/24	
Akce: ZMĚNA Č. 12b ÚZEMNÍHO PLÁNU KRASLICE Návrh Změny ÚP				Datum: 8. 2024 Výkres č.: A1.		
Název výkresu: Výkres základního členění území				Měřítko: 1 : 10 000 Kopie č.:		