


**Legenda :**

stav	návrh		
[Symbol]	[Symbol]	Hranice státu	
[Symbol]	[Symbol]	Hranice řešeného území	
[Symbol]	[Symbol]	Hranice katastru	
[Symbol]	[Symbol]	Zastavěné území k 30.11. 2013	
[Symbol]	[Symbol]	Zastavitelné plochy	
[Symbol]	[Symbol]	Plochy přestavby	
<b>KULTURNÍ LIMITY</b>			
[Symbol]	[Symbol]	Nemovitá kulturní památka	
[Symbol]	[Symbol]	Válečný hrob	
<b>PŘÍRODNÍ LIMITY</b>			
[Symbol]	[Symbol]	Natura 2000	
[Symbol]	[Symbol]	Národní přírodní rezervace "Rolavská vrchovina"	
[Symbol]	[Symbol]	Přírodní památka "Přebuzská vřesoviště"	
<b>LIMITY NADMÍSTNÍHO VÝZNAMU</b>			
[Symbol]	[Symbol]	Územní rezervy - výhledová vodní nádrž	R1
[Symbol]	[Symbol]	Územní rezervy - OV - sociálně zdravotní služby	R2
<b>TECHNICKÁ INFRASTRUKTURA</b>			
[Symbol]	[Symbol]	Čistírna odpadních vod	
[Symbol]	[Symbol]	Vodní zdroj	
[Symbol]	[Symbol]	Zásobní jímka + HFS	
[Symbol]	[Symbol]	Vodojem	
[Symbol]	[Symbol]	Trafostanice	
[Symbol]	[Symbol]	Nadzemní el. vedení VN	
[Symbol]	[Symbol]	Ochranné pásmo el. vedení	
<b>DOPRAVNÍ INFRASTRUKTURA</b>			
[Symbol]	[Symbol]	Silnice II. a III. třídy	
[Symbol]	[Symbol]	Vybrané místní komunikace	
[Symbol]	[Symbol]	Cyklotrasa	
[Symbol]	[Symbol]	Turistická trasa	
<b>ÚZEMNÍ SYSTÉM EKOLOGICKÉ STABILITY</b>			
[Symbol]	[Symbol]	Hranice místních biocenter	
[Symbol]	[Symbol]	Hranice místních biokoridorů	
[Symbol]	[Symbol]	Hranice regionálních biocenter	
[Symbol]	[Symbol]	Hranice regionálních biokoridorů	
[Symbol]	[Symbol]	Hranice nadregionálních biokoridorů	

<b>PLOCHY S ROZDÍLNÝM ZPŮSOBEM VYUŽITÍ</b>	
[Symbol]	OBČANSKÉ VYBAVENÍ veřejná infrastruktura
[Symbol]	OBČANSKÉ VYBAVENÍ hornická naučná stezka
[Symbol]	OBČANSKÉ VYBAVENÍ komerční zařízení malá a střední
[Symbol]	OBČANSKÉ VYBAVENÍ těkovištná a sportovní zařízení
[Symbol]	OBČANSKÉ VYBAVENÍ hřbitovy
[Symbol]	OBČANSKÉ VYBAVENÍ se specifickým využitím - agroturistika
[Symbol]	SMÍŠENÉ OBYTNÉ rekreační
[Symbol]	DOPRAVNÍ INFRASTRUKTURA silniční
[Symbol]	TECHNICKÁ INFRASTRUKTURA inženýrské sítě
[Symbol]	VEŘEJNÁ PROSTRANSTVÍ
[Symbol]	VÝROBA A SKLADOVÁNÍ zemědělská výroba
[Symbol]	ZELENÍ ochranná a izolační
[Symbol]	ZELENÍ přírodního charakteru
[Symbol]	ZELENÍ soukromá a vyhrazená
[Symbol]	PLOCHY VODNÍ A VODOHOSPODÁŘSKÉ
[Symbol]	PLOCHY LESNÍ
[Symbol]	PLOCHY PŘÍRODNÍ
[Symbol]	PLOCHY SMÍŠENÉ NEZASTAVĚNÉHO ÚZEMÍ přírodní

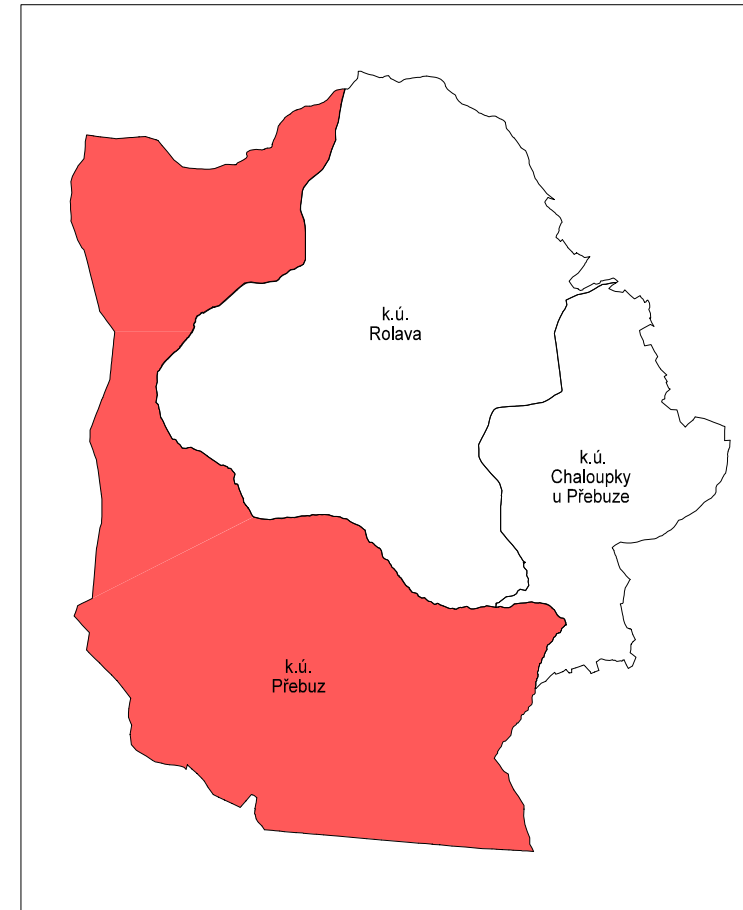

HLAVNÍ ZPRACOVATEL : Ing. arch. Vladimír BREDLER Ing. arch. Ivan ŠIROŠ	VYPRACOVAL: Pavel HOLK KRESLIL : DatsCAD 12	PORIZOVATEL : MÚ Kralovice	OBJEDNATEL : Město Přebuz
KÚ : KARLOVY VARY	ZAKÁZKOVÉ ČÍSLO : 111004	DATUM : 05/2015	STUPEŇ : Územní plán
<b>Územní plán Přebuz</b>			
DÍLČÍ ČÁST : k.ú. Přebuz	MĚŘÍTKO : 1 : 5000		
OBSAH : Hlavní výkres - k.ú. Přebuz		<b>1.2.3</b>	