

ZMĚNA Č. 1 ÚP STŘÍBRNÁ


Návrh, část odůvodnění

v. č. 2 Širší vztahy

M 1:50 000



0 0,5 1 2 3 Km

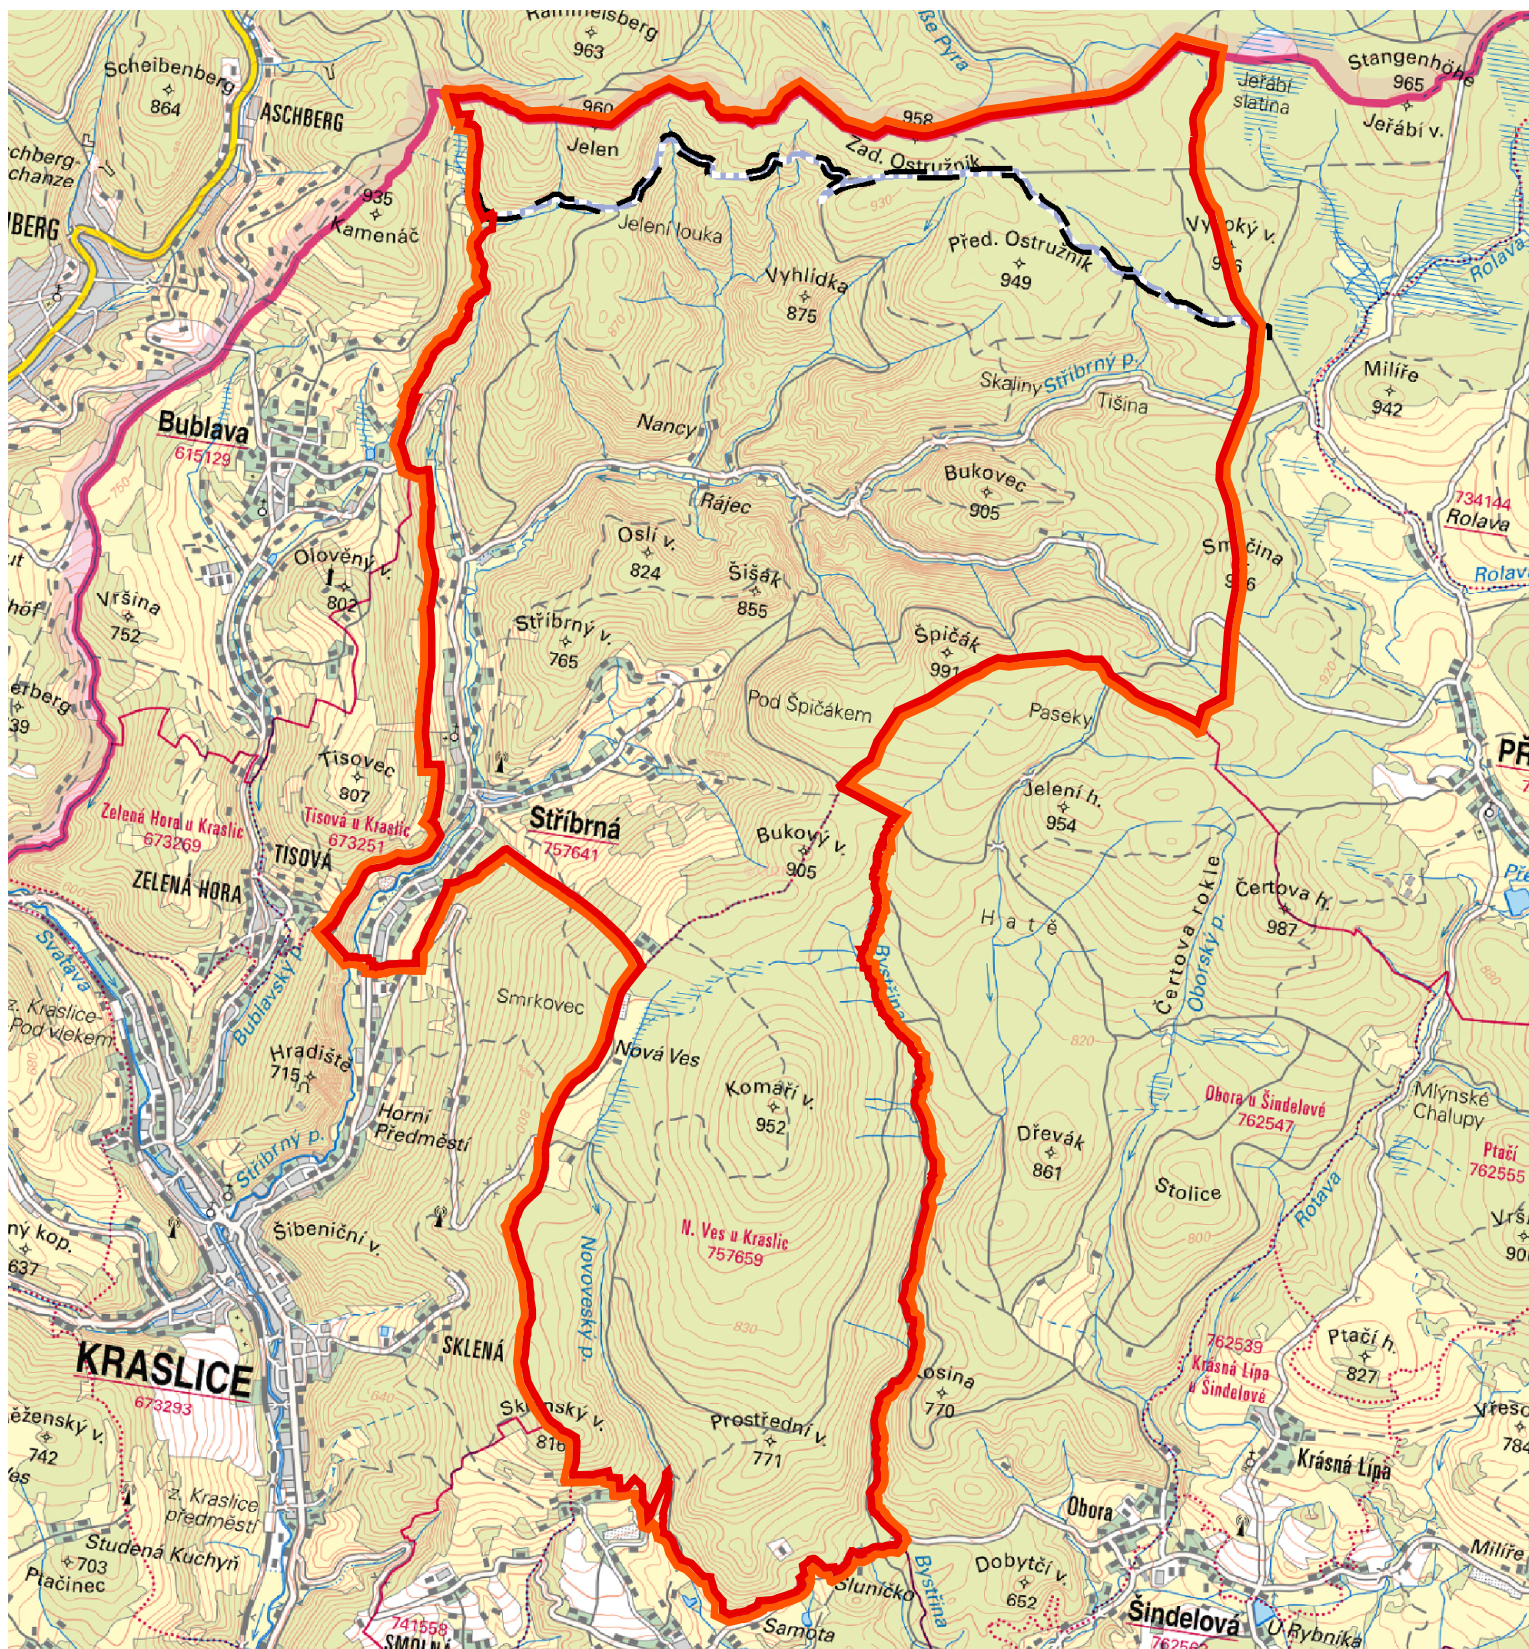

LEGENDA

stav

návrh

HRANICE ŘEŠENÉHO ÚZEMÍ

KORIDOR Z NADŘÁZENÉ DOKUMENTACE

Poznámka:

Jako podklad pro v. č. 2. Širší vztahy byla použita prohlížečská služba WMS ČÚZK - ZM50 (Základní mapa 1:50 000)