

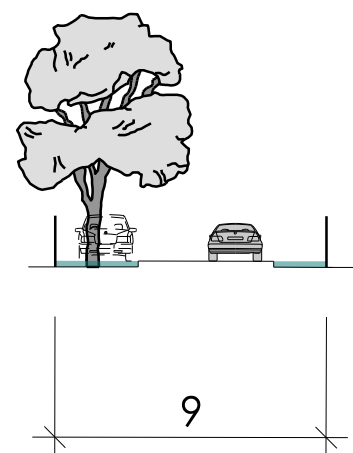
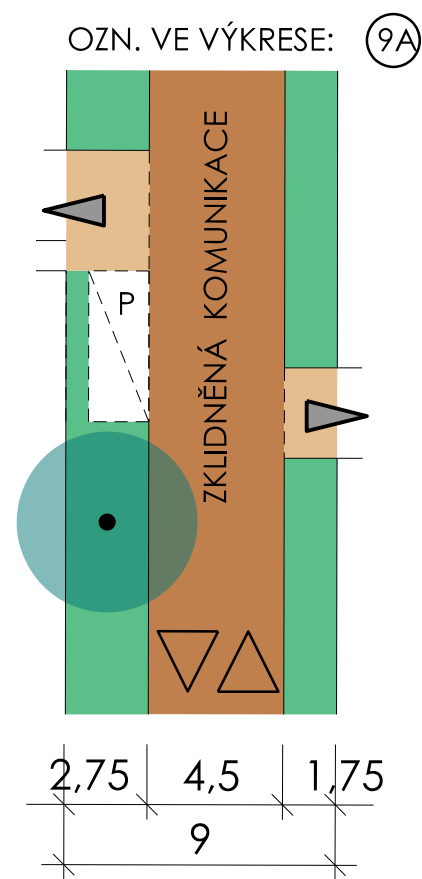


MODELOVÉ PŘÍKLADY ŘEŠENÍ ULIČNÍCH PROFILŮ - k výkresu koncepce dopravy

D1 - 9 M
NOVÁ ULICE

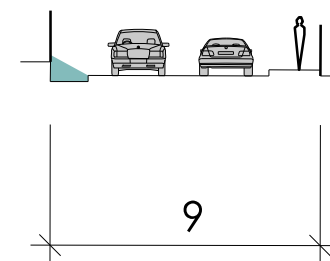

C - 9 M
NOVÁ ULICE

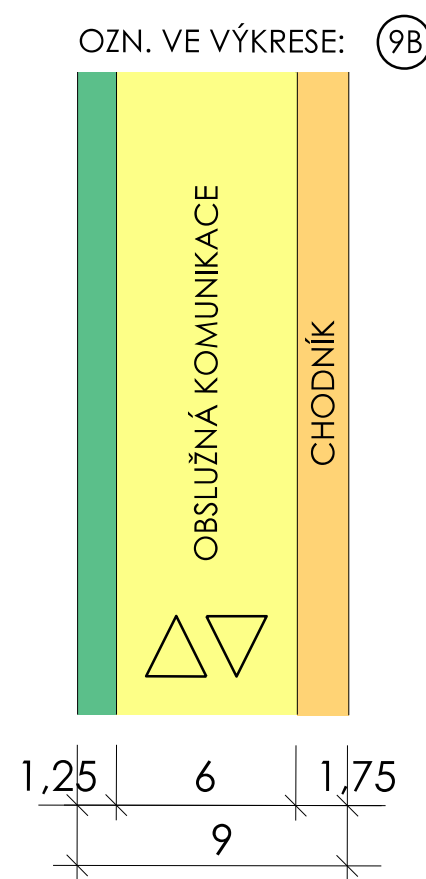

POZNÁMKA:

9M = 9A
- typický uliční profil
- dvousměrný
- menší stromy

9M = 9B
- profil obslužné komunikace
- dvousměrný

měřítko 1:250