

ZMĚNA Č. 1 ÚP OLOVÍ



v. č. 3 Výkres veřejně prospěšných staveb, opatření a asanací
M 1:10 000

LEGENDA

** jevy rušené
(jevy rušené v celém rozsahu, částečném rozsahu či jen textová úprava legendy)*

Vymezení území

plochy plochy plochy
stabilizované změn změn
I. etapa II. etapa

označení veřejně prospěšných staveb

PLOCHY A KORIDORY S MOŽNOSTÍ VYVLASTNĚNÍ (DLE §170 STZ)

NA TYTO PLOCHY SE VZTAHUJE I PŘEDKUPNÍ PRÁVO PODLE §101 STZ

Dopravní infrastruktura

plochy a koridry dopravní infrastruktury

PLOCHY A KORIDORY S MOŽNOSTÍ UPLATNĚNÍ POUZE VYVLASTNĚNÍ (DLE §170 STZ)

PLOCHY A KORIDORY S MOŽNOSTÍ UPLATNĚNÍ POUZE PŘEDKUPNÍHO PRÁVA (DLE §101 STZ)

* Veřejná prostranství

veřejná prostranství s veřejnou zelení

SEZNAM PLOCH PRO VEŘEJNĚ PROSPĚŠNÉ STAVBY, OPATŘENÍ A ASANACÍ

PLOCHY A KORIDORY S MOŽNOSTÍ VYVLASTNĚNÍ (DLE §170 STZ)

NA TYTO PLOCHY SE VZTAHUJE I PŘEDKUPNÍ PRÁVO PODLE §101 STZ

I. etapa

Dopravní infrastruktura


D10 – jižní přeložka navrhované silnice III/210 dle ZÚR KK (VPS D20) – rozv.pl. ND/D-P1 III/21036 Oloví, přeložka

D11 – severní přeložka navrhované silnice III/210 dle ZÚR KK (VPS D19) – rozv.pl. ND/P-P2 III/21036 Oloví - Hory, přeložka

D18 – pěší cesta na veřejném prostranství ke škole – rozv.pl. DS/Z-P4

PLOCHY A KORIDORY S MOŽNOSTÍ UPLATNĚNÍ POUZE VYVLASTNĚNÍ (DLE §170 STZ)

PLOCHY A KORIDORY S MOŽNOSTÍ UPLATNĚNÍ POUZE PŘEDKUPNÍHO PRÁVA (DLE §101 STZ)

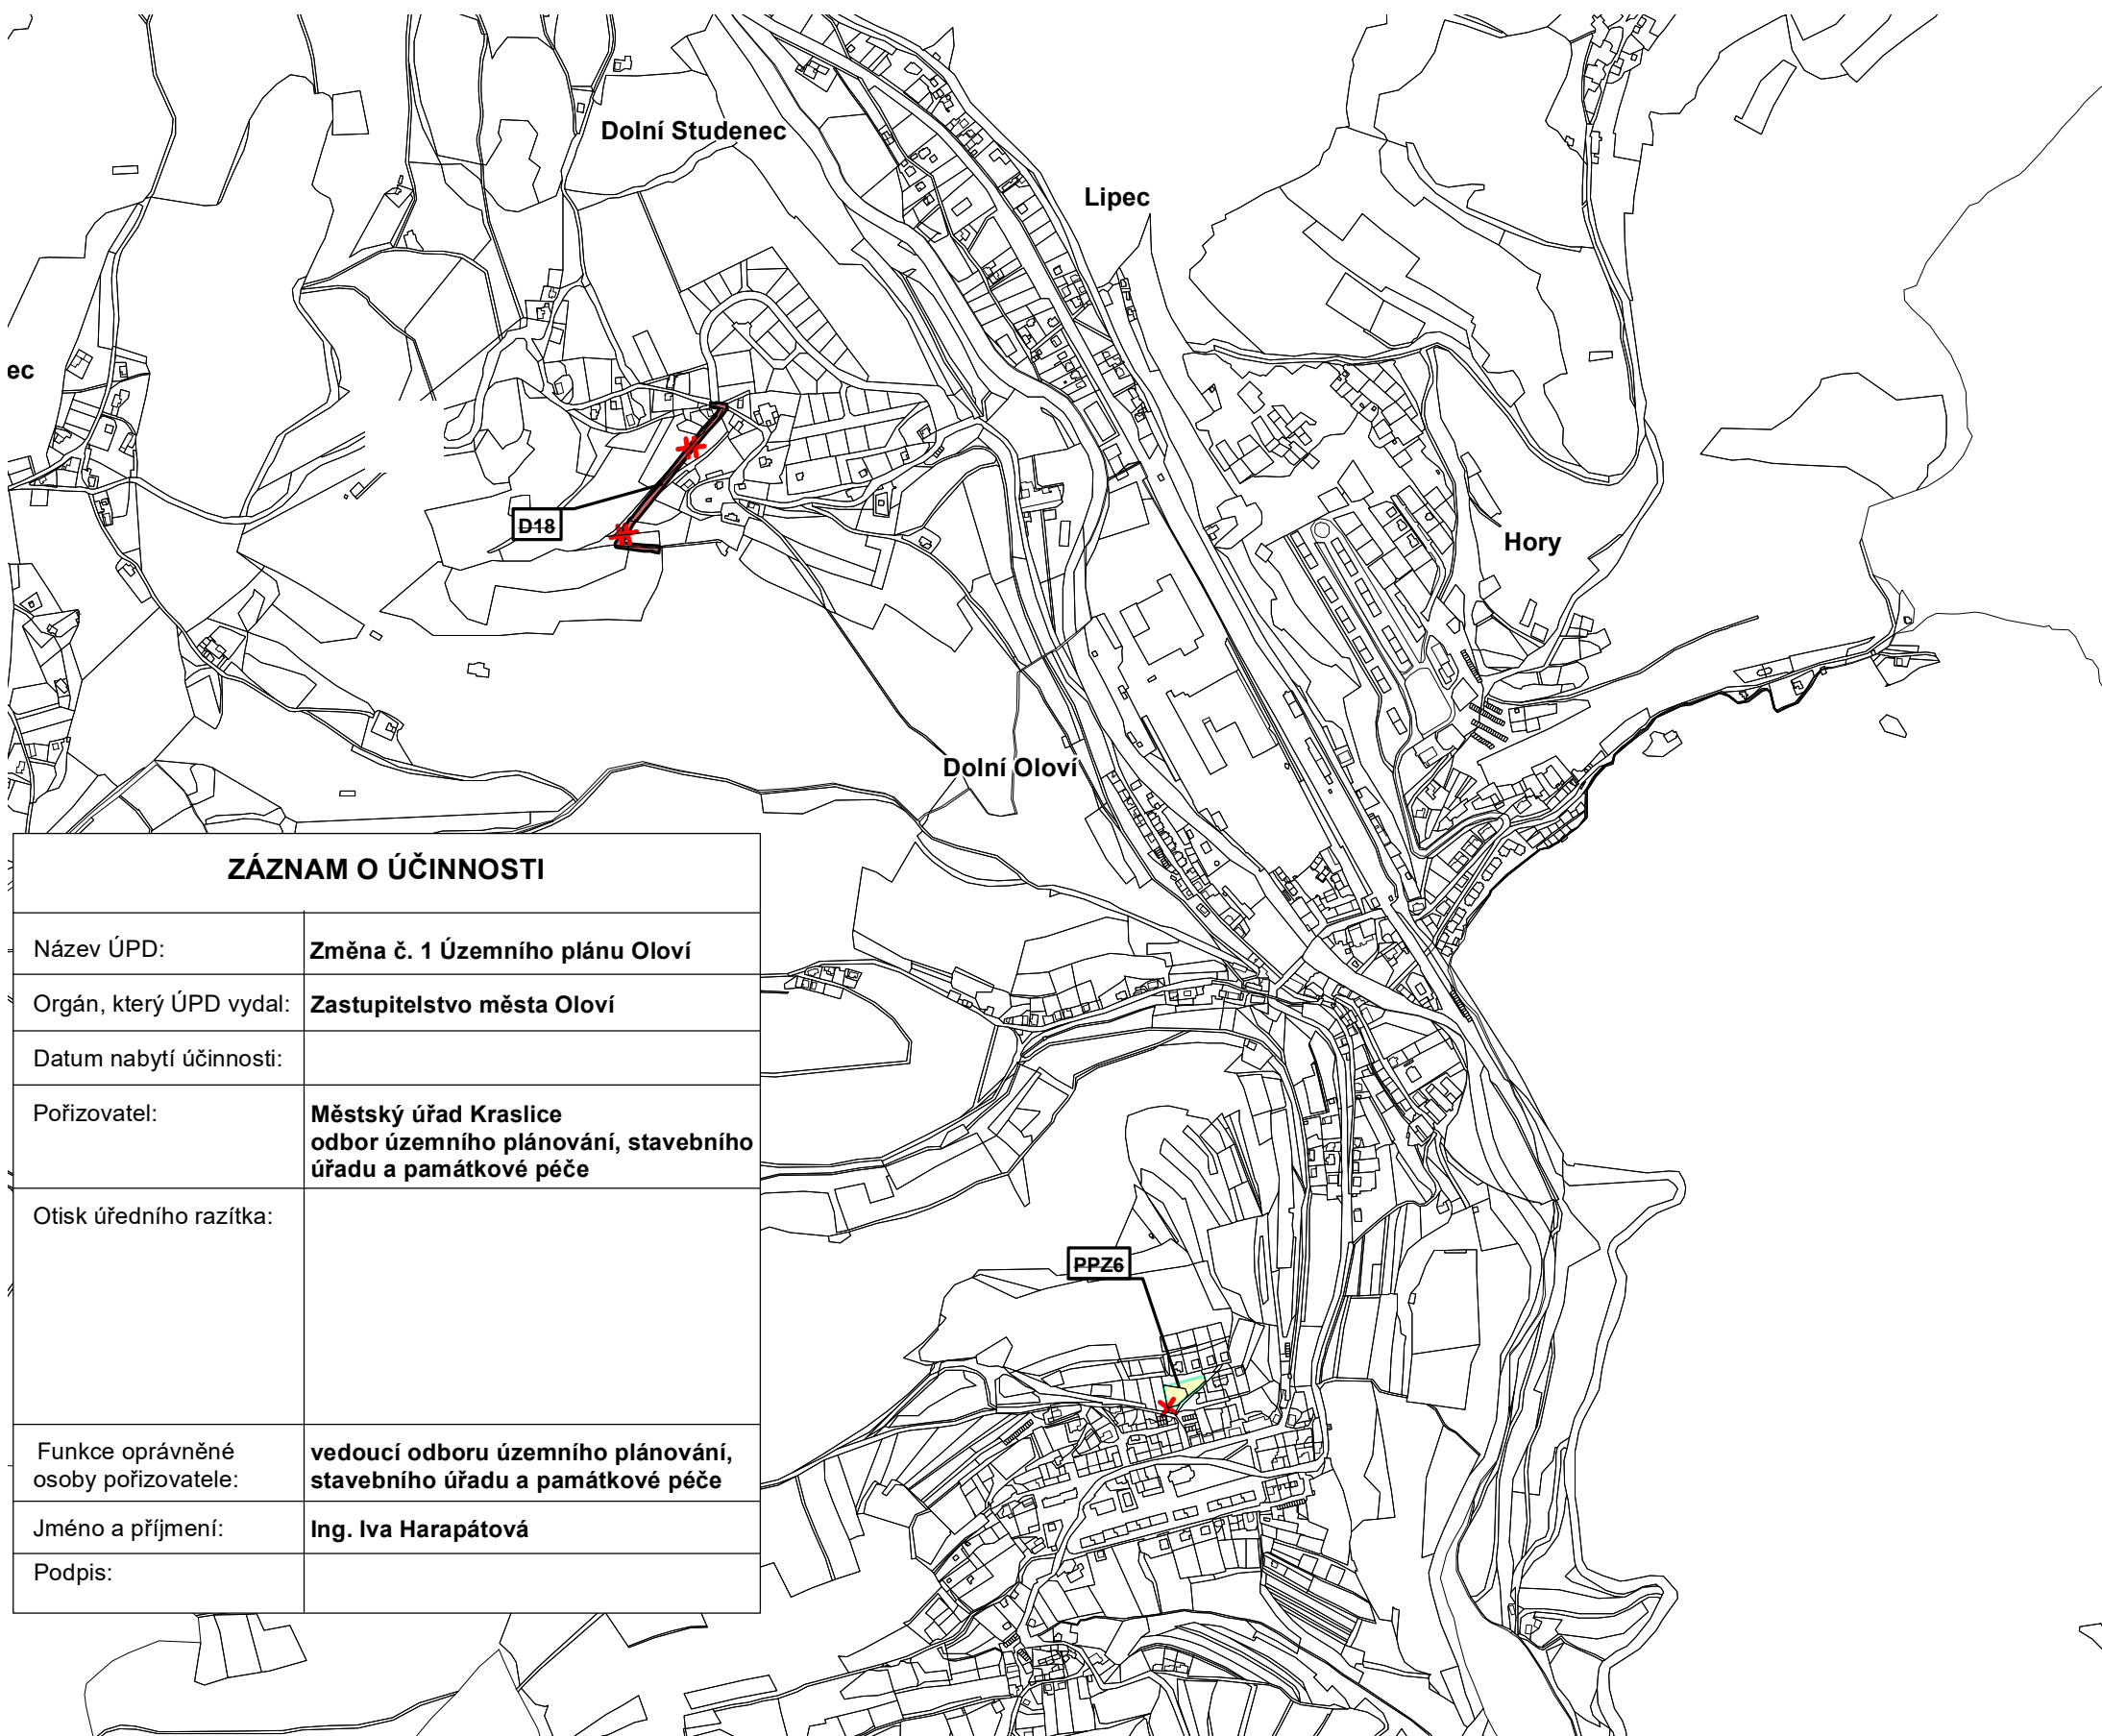

ZÁZNAM O ÚČINNOSTI

Název ÚPD:	Změna č. 1 Územního plánu Oloví
Orgán, který ÚPD vydal:	Zastupitelstvo města Oloví
Datum nabytí účinnosti:	
Požizovatel:	Městský úřad Kraslice odbor územního plánování, stavebního úřadu a památkové péče
Otisk úředního razítka:	
Funkce oprávněné osoby pořizovatele:	vedoucí odboru územního plánování, stavebního úřadu a památkové péče
Jméno a příjmení:	Ing. Iva Harapátová
Podpis:	