


BUBLAVA

územní plán

změna č.2

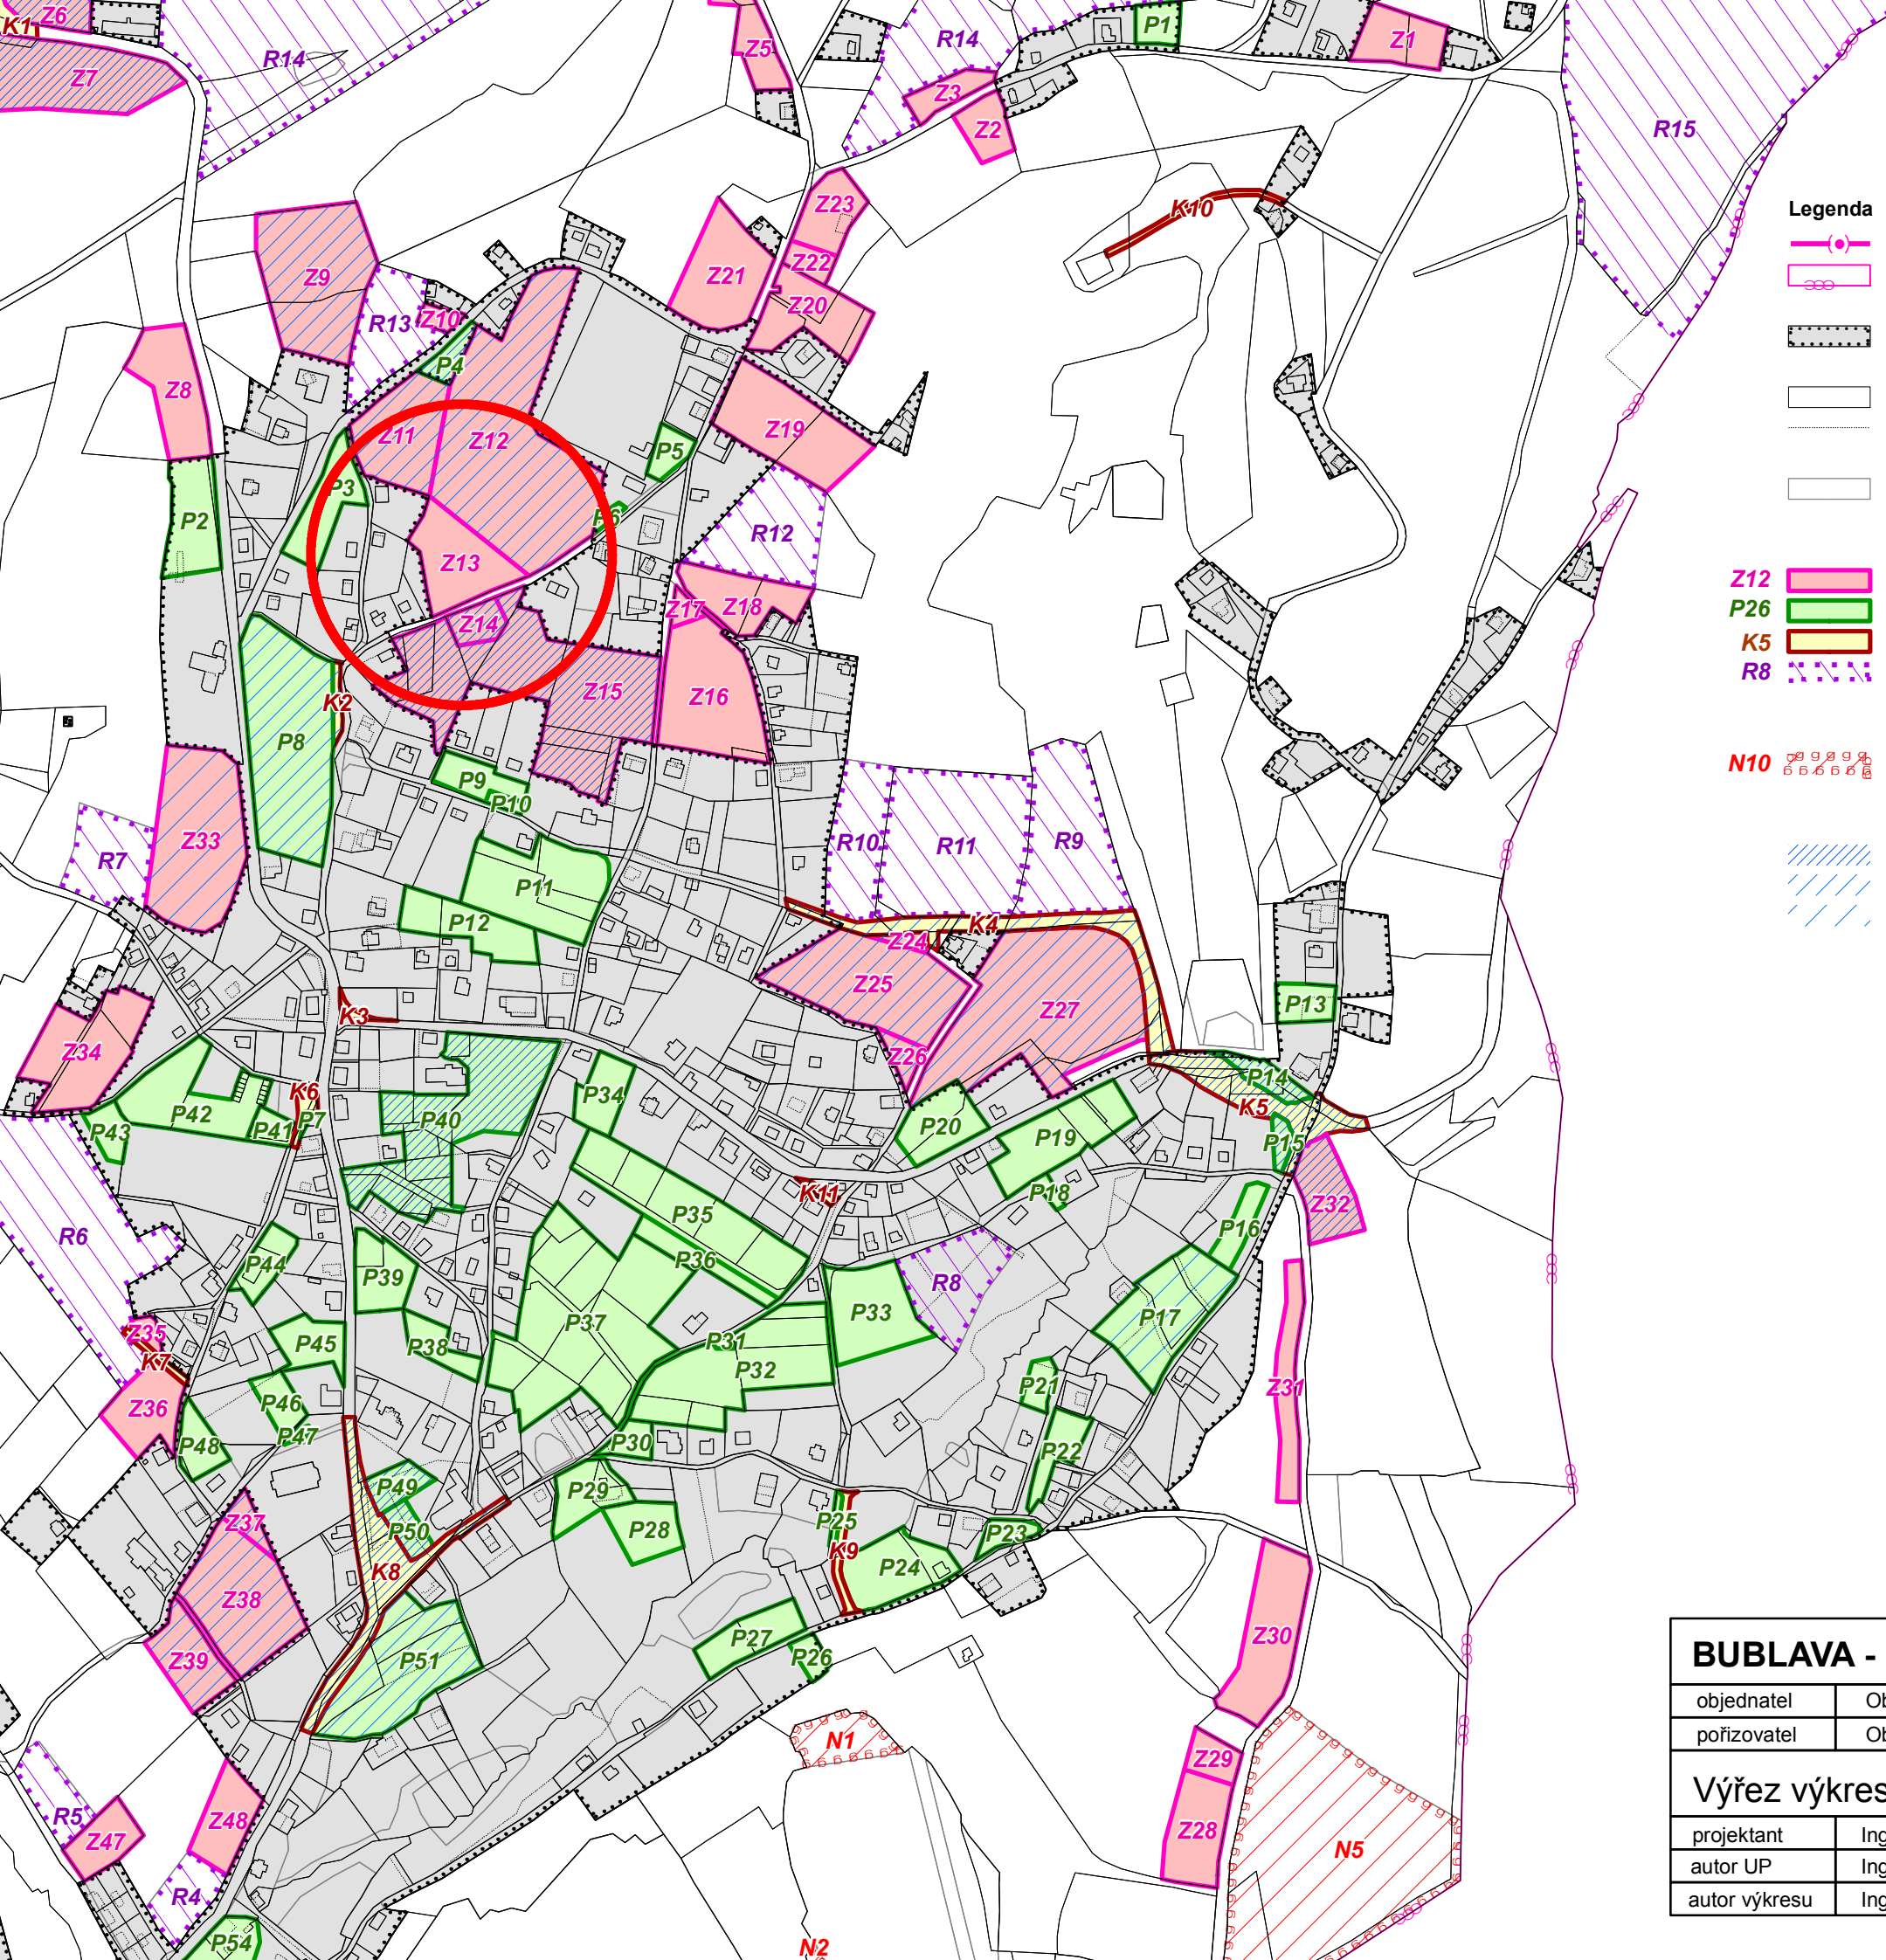

Legenda

- hranice státu
- hranice obce
- zároveň hranice řešeného území
- hranice zastavěného území stanovená k datu 30.7.2007
- hranice pozemků dle katastrální mapy
- dělení pozemků dle katastrální mapy
- hranice ploch s rozdílným způsobem využití

PLOCHY PODLE VÝZNAMU

- Z12 zastavitelné plochy
- P26 plochy přestavby
- K5 koridory dopravní infrastruktury
- R8 plochy územních rezerv

NEZASTAVĚNÉ ÚZEMÍ

- N10 plochy změn v nezastavěném území

PODMÍNKA PROVĚŘENÍ ZMĚN ÚZEMNÍ STUDII

- v termínu A
- v termínu B
- v termínu C

ZÁZNAM O ÚČINNOSTI opatření obecné povahy Územně plánovací dokumentace (ÚPD)

Návrh ÚPD	Změna č.2 Územního plánu Bublava
Orgán, který ÚPD vydal	Zastupitelstvo obce Bublava
Číslo jednací	89/2010-16
Datum vydání	3.září 2010
Datum nabytí účinnosti	22.září 2010
Jméno a příjmení, funkce a podpis oprávněné úřední osoby pořizovatele, otisk úředního razítka	<p>.....</p> <p>Igor JIRSÍK starosta obce Bublava</p>

BUBLAVA - územní plán		Změna č. 2
objednatel	Obec Bublava, 357 22 Bublava 389	
pořizovatel	Obec Bublava, smluvně zastoupená Bc. Jaromírem Trtíkem, Letná 309, 362 21 Nejdek	
Výřez výkresu základního členění území		zak. číslo 10/01
		datum 09/2010
projektant	Ing.arch. Jaroslav Jelínek, 360 01 Karlovy Vary, Ondřejská 30	měřítko 1: 5 000
autor UP	Ing.arch. Jaroslav Jelínek	číslo výkresu 1
autor výkresu	Ing.arch. Jaroslav Jelínek	