


Změna č.1 Územního plánu Jindřichovice

k.ú. Jindřichovice v Krušných horách

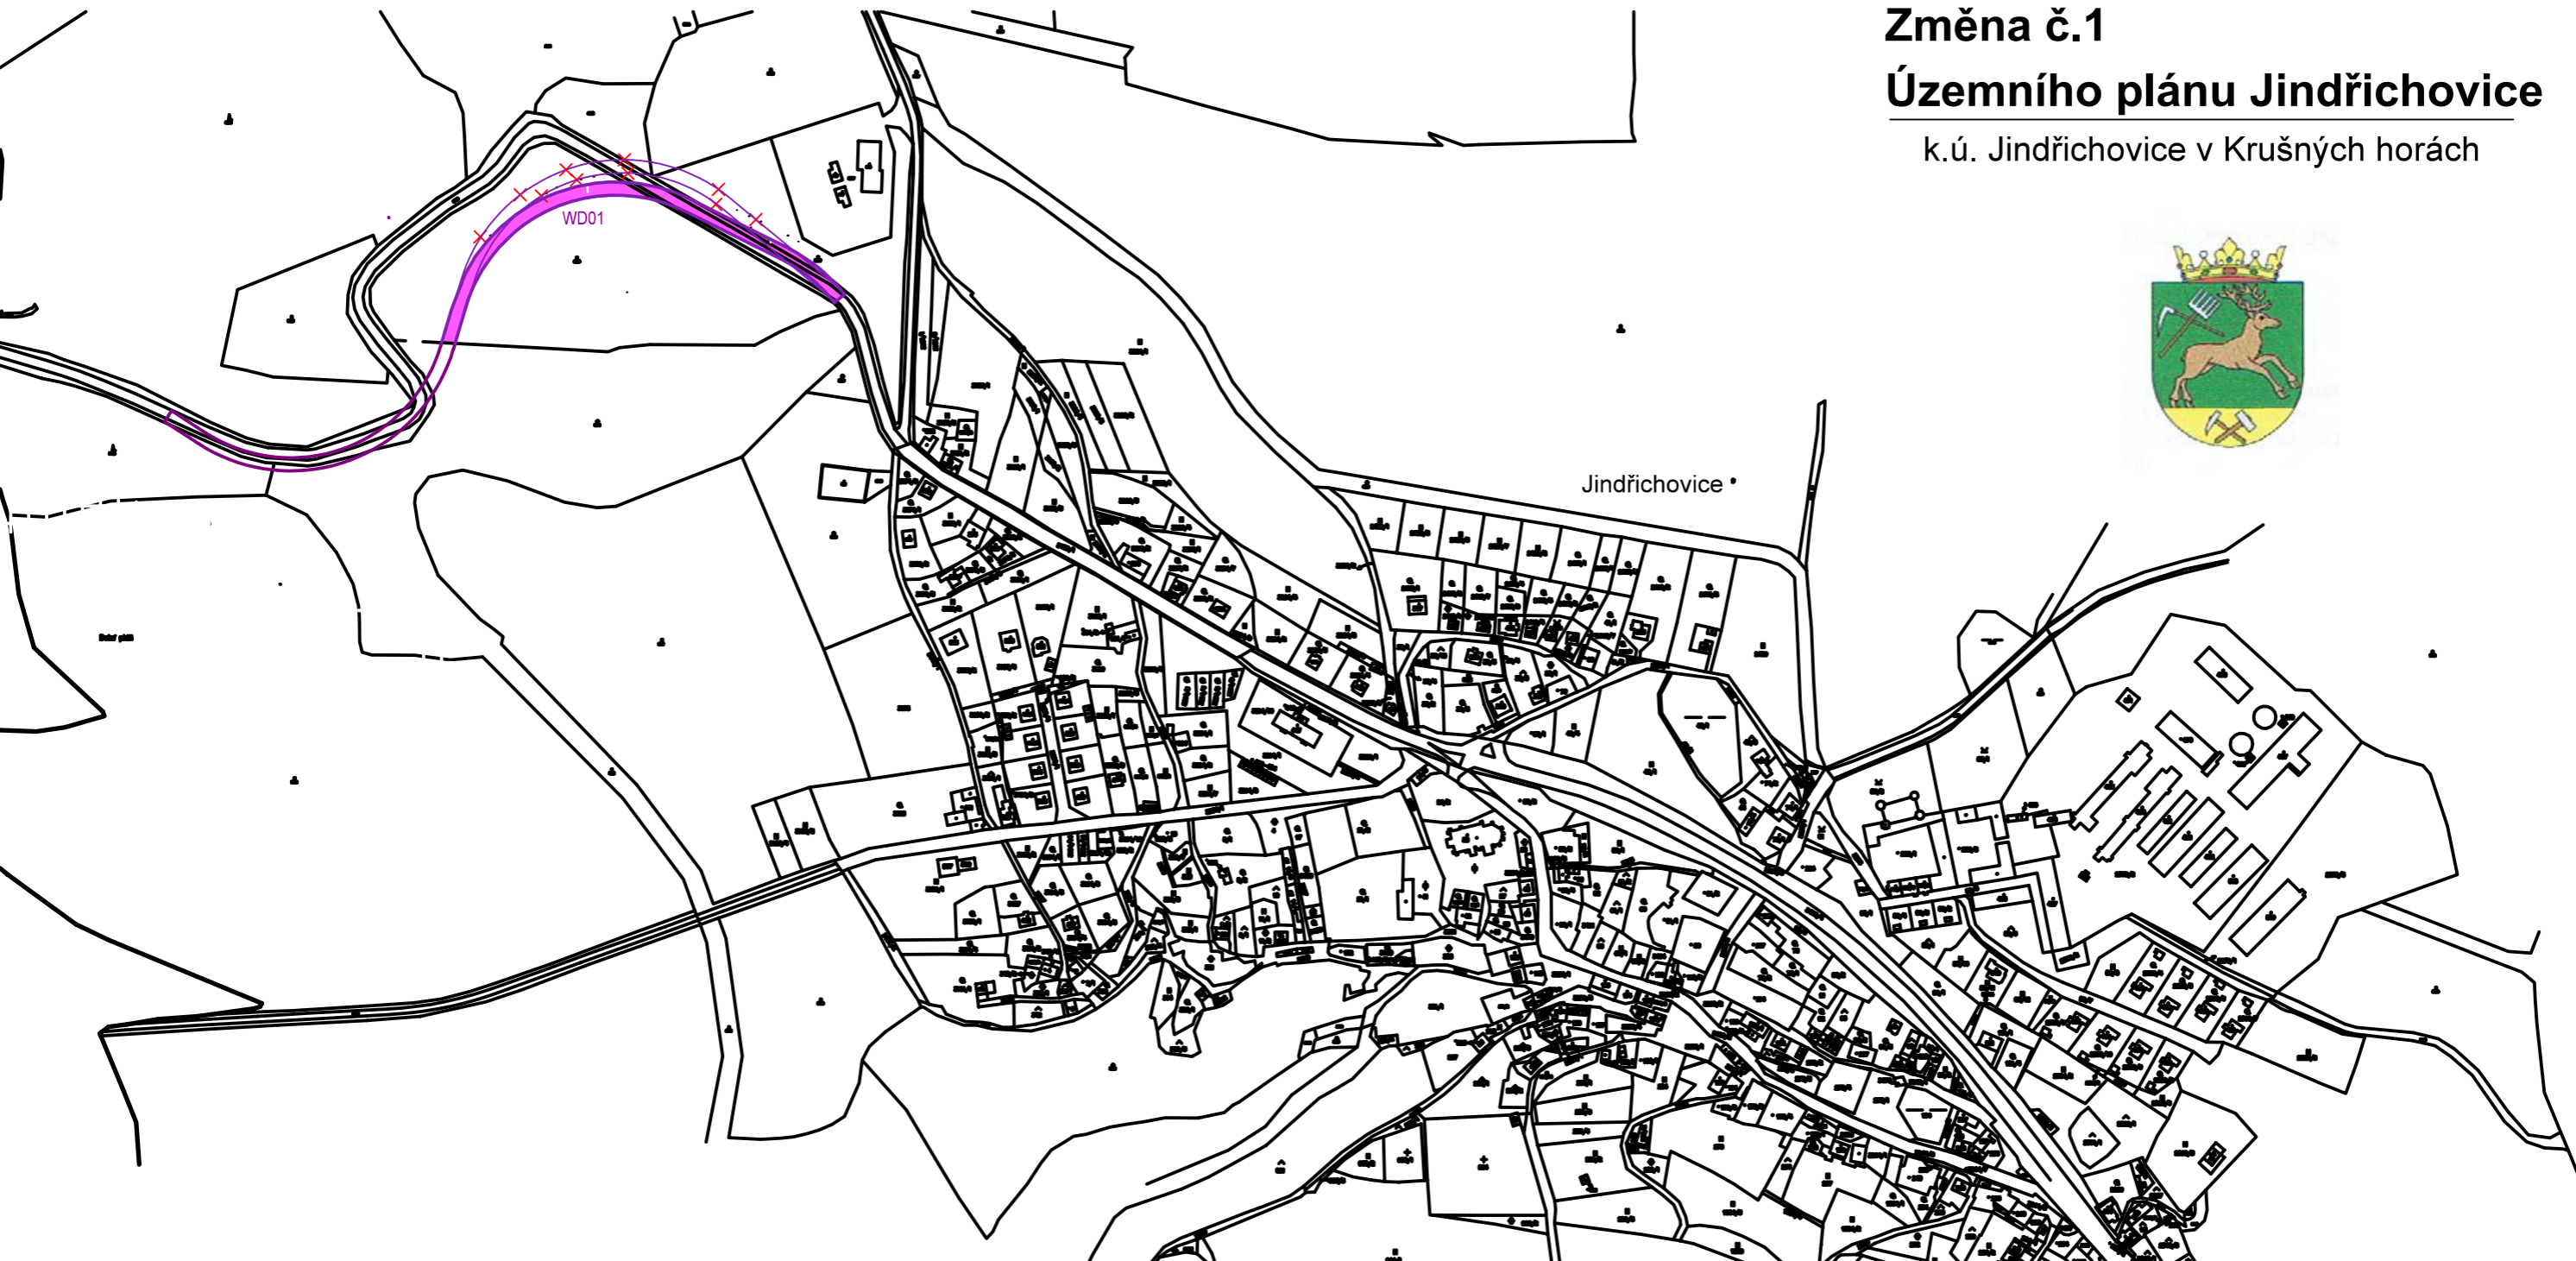

Legenda :

Plochy a koridory s možností vyvlastnění dle § 170 STZ
(event. i uplatnění předkupního práva dle § 101 STZ)

Vybraná veřejná infrastruktura (dle § 2 STZ, odst.1 písm. k 1. a 2.)



Dopravní infrastruktura

• Veřejně prospěšné stavby dopravní infrastruktury

WD01 přeložka silnice II/219 (souč. II/210) u Jindřichovic (v ZÚR KK D.27)



Dopravní infrastruktura
rušená změnou

Jindřichovice •

Záznam o účinnosti	
Název ÚPD:	Změna č.1 Územního plánu Jindřichovice
Orgán, který ÚPD vydal:	Zastupitelstvo obce Jindřichovice
Datum nabytí účinnosti:	
Pořizovatel:	Městský úřad Kraslice Odbor územního plánování, stavebního úřadu a památkové péče
Otisk úředního razítka:	
Funkce oprávněné osoby pořizovatele:	vedoucí odboru územního plánování, stavebního úřadu a památkové péče
Jméno a příjmení:	Ing.Iva Harapátová
Podpis:	

paré č.

Změna č.1 Územního plánu Jindřichovice

projektant: Ing.arch.Ivan Štros IČO: 1240 3725

část obce:

Veřejně prospěšné stavby, měřítko: 1 : 5 000
opatření a asanace datum: prosinec 2021

objednatel: Obec Jindřichovice

pořizovatel: MÚ Kraslice číslo výkresu: I.2.25.