


Úplné znění Územního plánu Jindřichovice po schválení Změny č.1

Hradecká

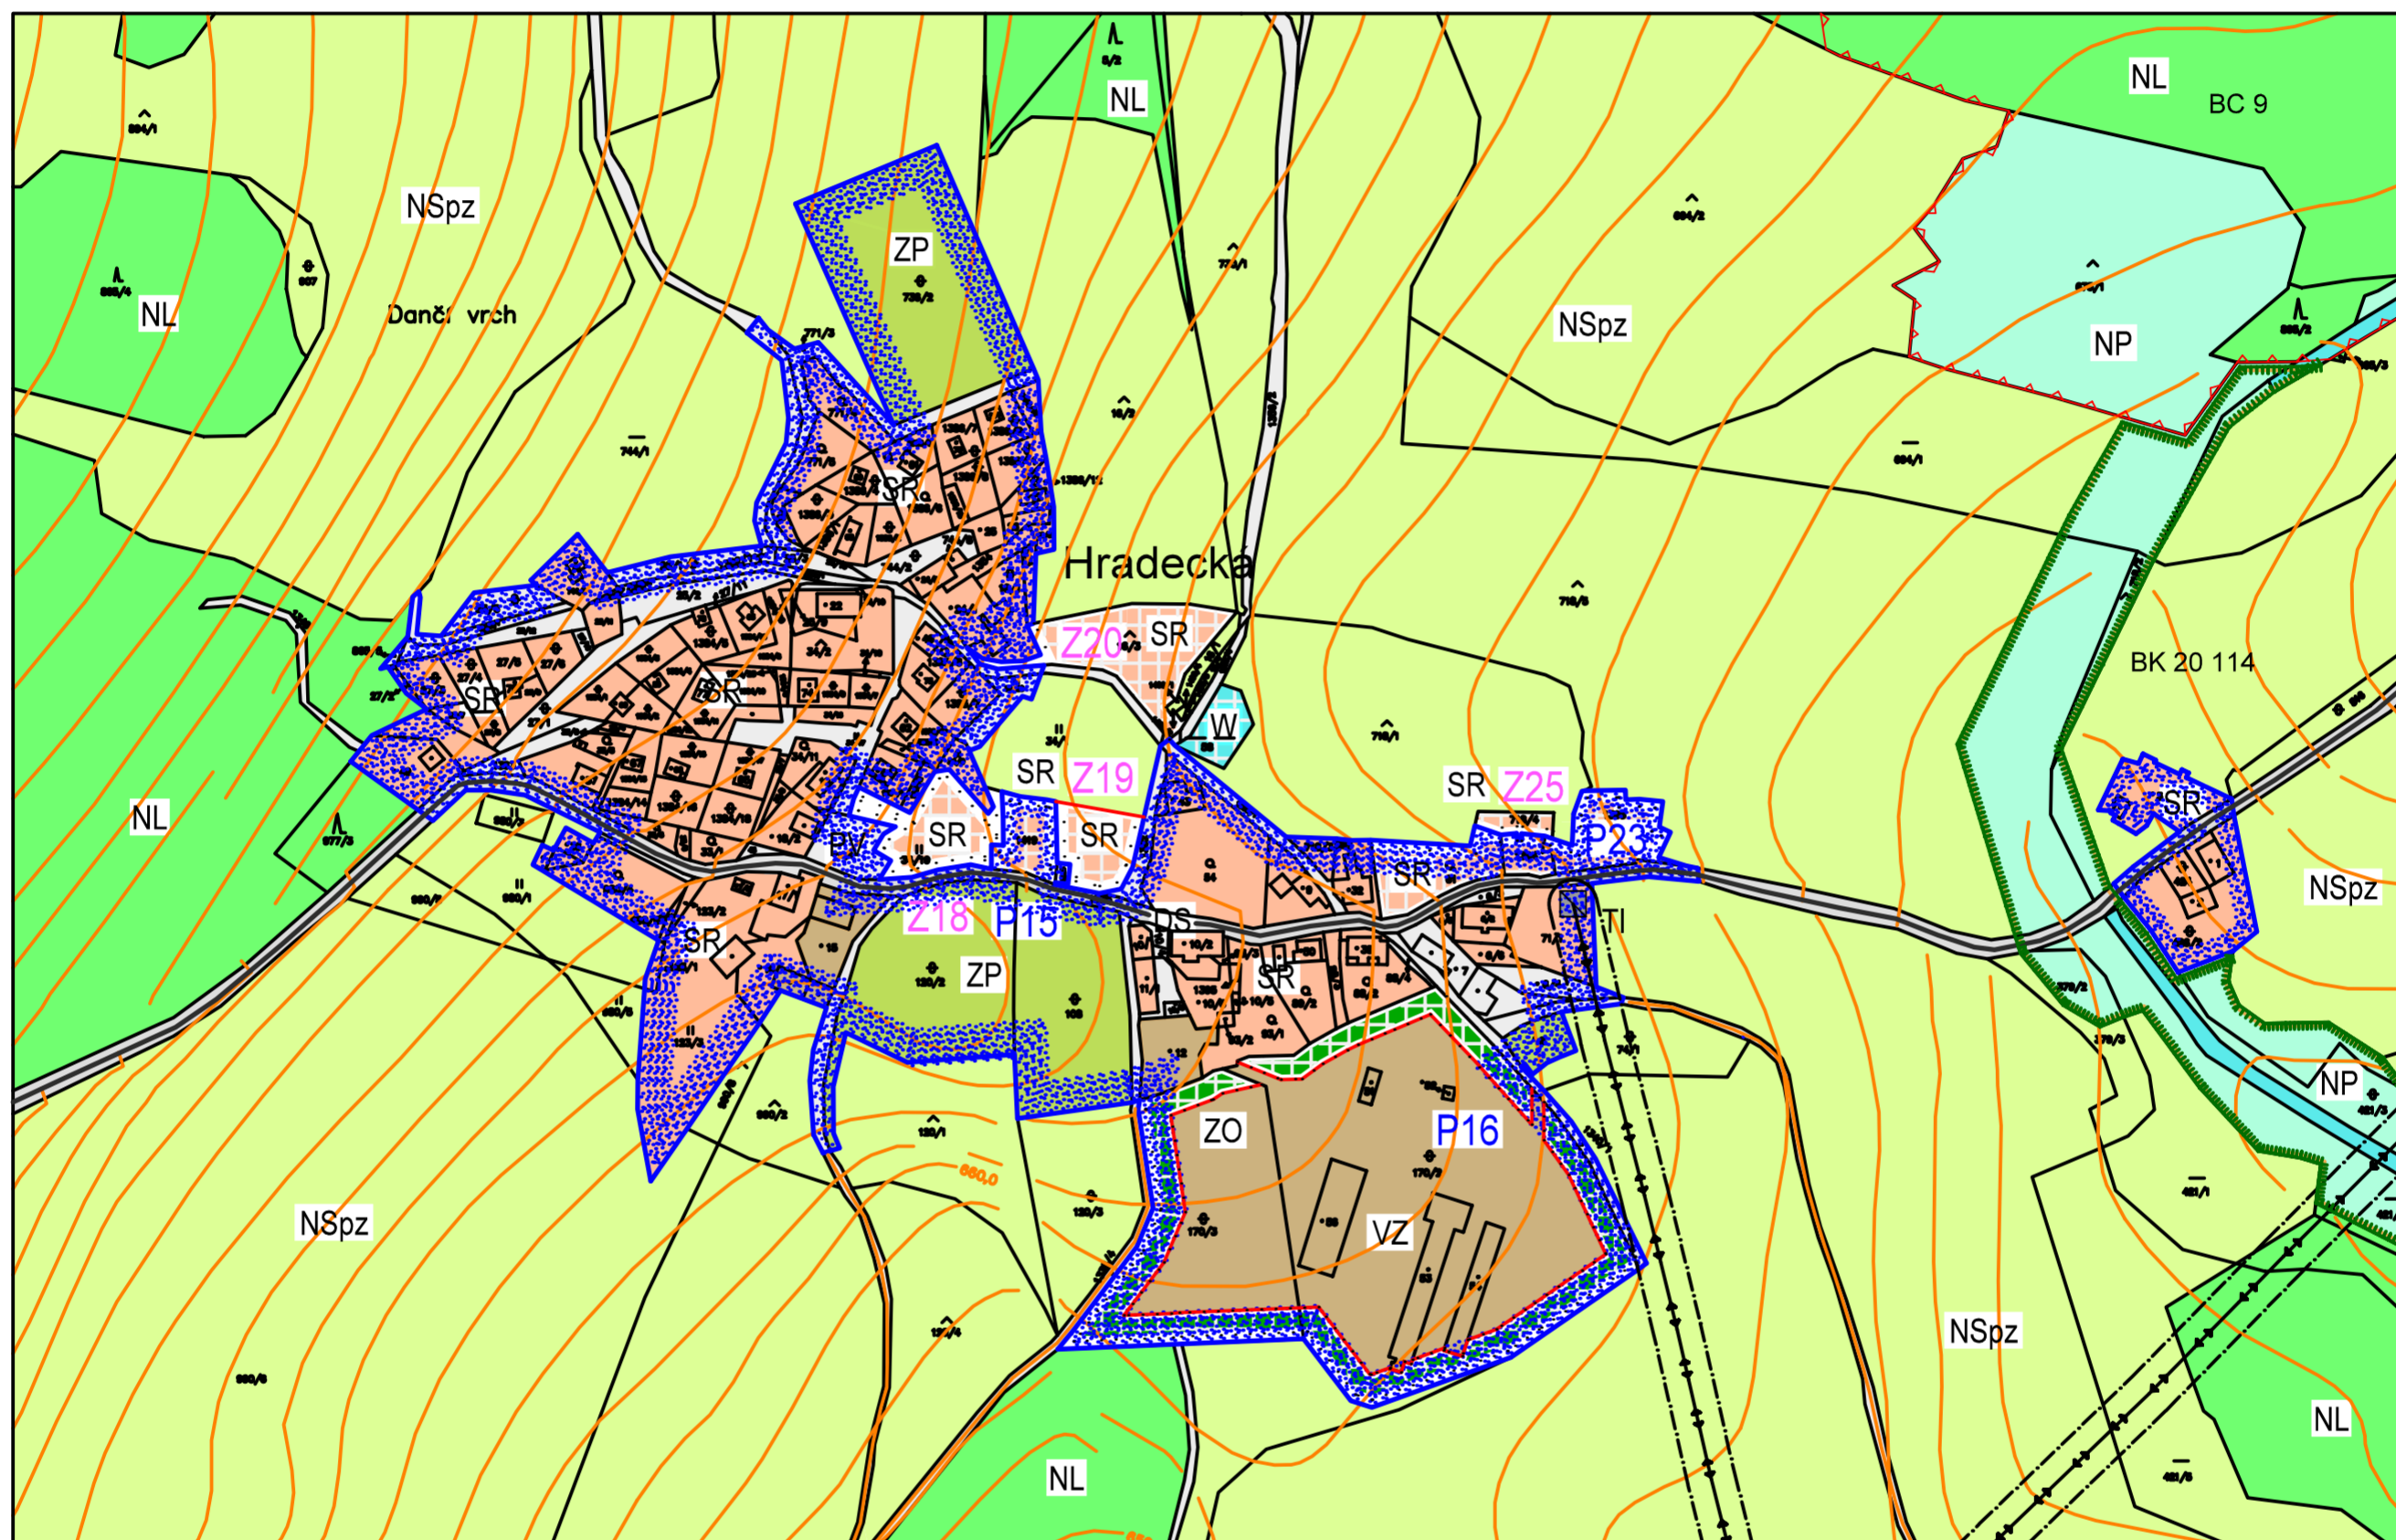

Legenda :

stav	návrh	
		Hranice řešeného území
		Hranice katastru
		Zastavěné území k 30.4. 2021
		Zastavitelné plochy
		Plochy přestavby
DOPRAVNÍ INFRASTRUKTURA		
		Silnice II. a III. třídy
		Vybrané místní komunikace
		Vybrané pěší trasy a polní cesty
TECHNICKÁ INFRASTRUKTURA		
		Trafostanice
		Nadzemní el. vedení VN 22kV
		Ochranné pásmo el. vedení
ÚZEMNÍ SYSTÉM EKOLOGICKÉ STABILITY		
		Hranice místních biocenter
		Hranice regionálních biokoridorů
		Ochranná zóna nadregionálního biokoridoru
PLOCHY S ROZDÍLNÝM ZPŮSOBEM VYUŽITÍ		
		stabilizované plochy
		SMÍŠENÉ OBYTNÉ rekreační
		DOPRAVNÍ INFRASTRUKTURA silniční
		TECHNICKÁ INFRASTRUKTURA inženýrské sítě
		VEŘEJNÁ PROSTRANSTVÍ
		VÝROBA A SKLADOVÁNÍ zemědělská výroba
		ZELEŇ ochranná a izolační
		ZELEŇ přírodního charakteru
		PLOCHY VODNÍ A VODOHOSPODÁRSKÉ obnova
		PLOCHY LESNÍ
		PLOCHY PŘÍRODNÍ
		PLOCHY SMÍŠENÉ NEZASTAVĚNÉHO ÚZEMÍ přírodní a zemědělské

Úplné znění Územního plánu Jindřichovice po schválení Změny č.1	Zastupitelstvo obce Jindřichovice
Nabytí účinnosti dne	
Pořizovatel	Městský úřad Kraslice odbor územního plánování, stavebního úřadu a památkové péče
Úřední razítko	
Funkce oprávněné osoby pořizovatele	vedoucí odboru územního plánování, stavebního úřadu a památkové péče
Jméno a příjmení	Ing. Iva Harapátová
Podpis	

paré č.

Úplné znění Územního plánu
po schválení Změny č.1

Jindřichovice

projektant: Ing.arch.Ivan Štros

IČO: 1240 3725

část obce: Hradecká - detail

Hlavní výkres

měřítko: 1 : 2880

datum: prosinec 2021

objednatel: Obec Jindřichovice

pořizovatel: MÚ Kraslice

číslo výkresu: I.2.22.