


# Územní plán Jindřichovice

## Hradecká

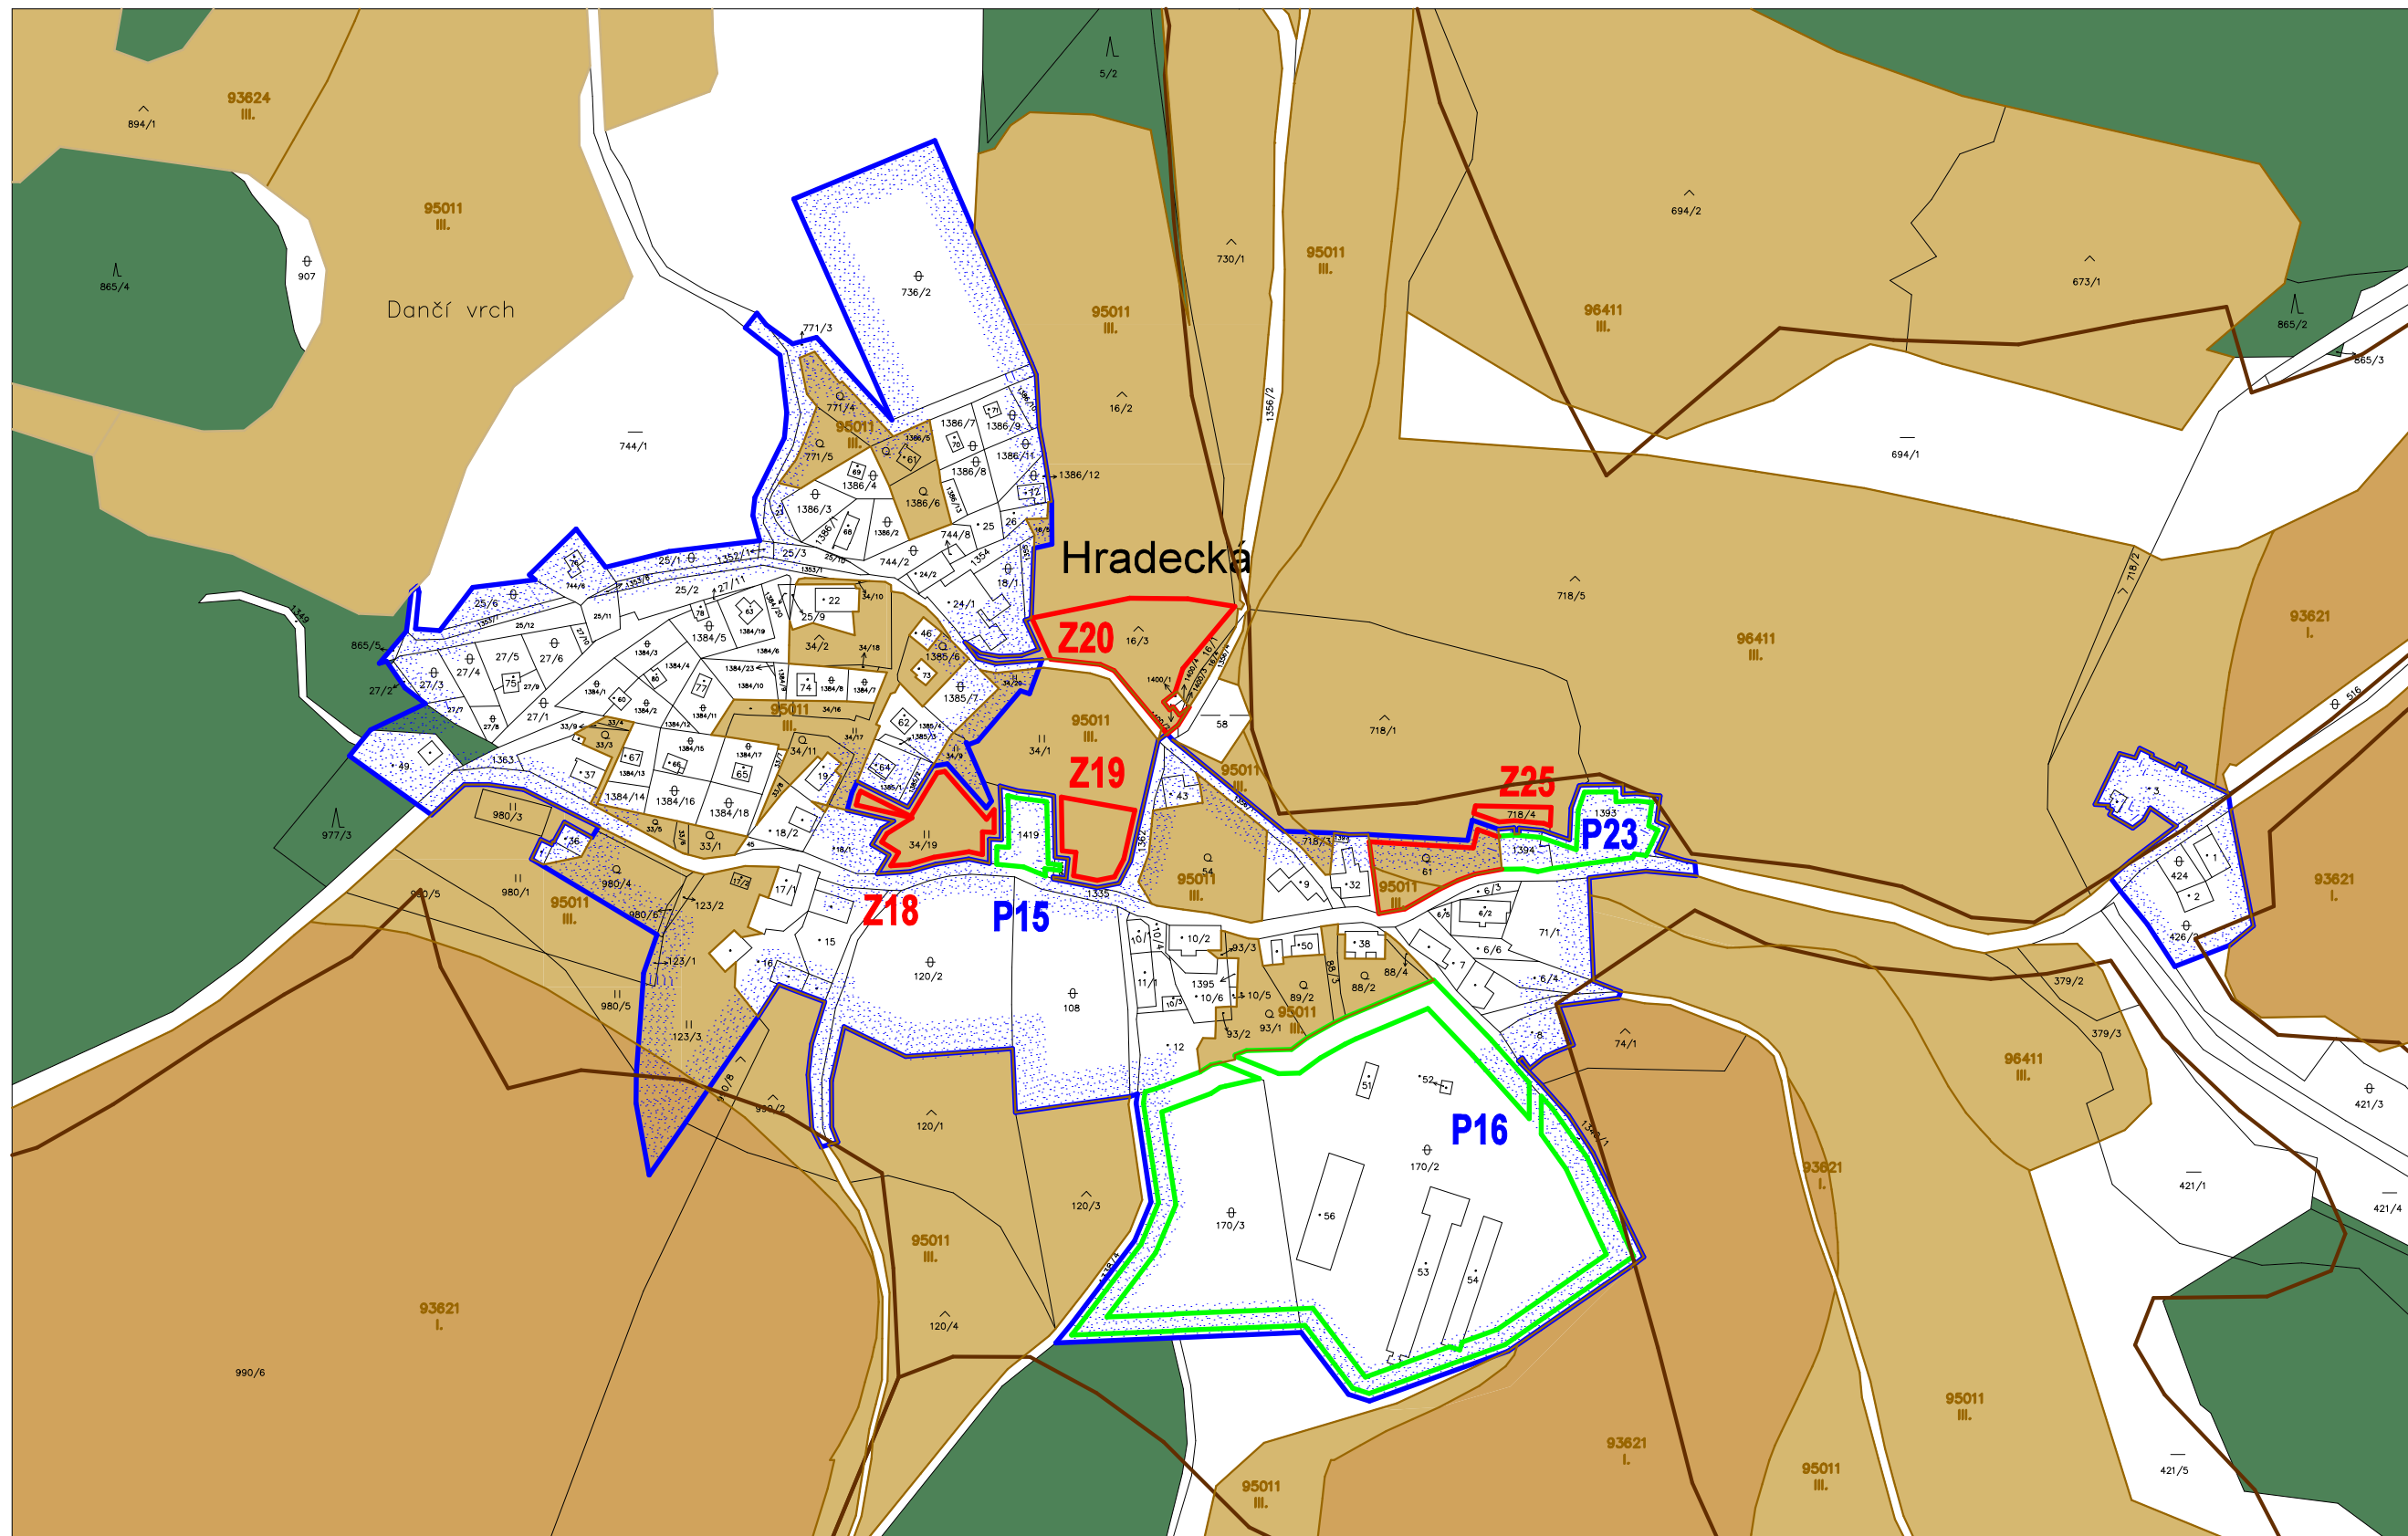

### Legenda :

- Zastavěné území k 30.4. 2014
- Hranice záboru zemědělského půdního fondu
- Hranice záboru půdního fondu
- Číslo lokality
- Zemědělská půda s třídou ochrany I.
- Zemědělská půda s třídou ochrany III.
- Ostatní plochy
- Pozemky určené k plnění funkcí lesa
- Hranice BPEJ
- Kód BPEJ
- Třída ochrany
- Plochy odvodněné

Územní plán Jindřichovice	<b>Zastupitelstvo obce Jindřichovice</b>
Nabytí účinnosti dne	
Poživatel	Městský úřad Kraslice odbor územního plánování, stavebního úřadu a památkové péče
Úřední razítko	
Funkce oprávněné osoby pořizovatele	vedoucí odboru územního plánování, stavebního úřadu a památkové péče
Jméno a příjmení	Bc. Iva Harapátová
Podpis	

AUTORIZACE :  
ing. arch. Ivan ŠTROS

HLAVNÍ ZPRACOVATEL : ing. arch. Vladimír BREDLER Blahoslavova 18 360 09 K. Vary	VYPRACOVAL: A. SANDROVÁ KRESLIL : DataCAD 12	POŘIZOVATEL : MÚ Kraslice	OBJEDNATEL : OÚ Jindřichovice
KÚ : KARLOVY VARY	ZAKÁZKOVÉ ČÍSLO : 110301	DATUM : 09/2014	STUPEŇ : Územní plán
DÍLO : <b>Územní plán Jindřichovice</b>			
DÍLČÍ ČÁST : Hradecká	MĚŘÍTKO: 1 : 2880		
OBSAH : Výkres předpokládaných záborů ZPF		II.2.16.	