


# Územní plán Jindřichovice

## Hradecká

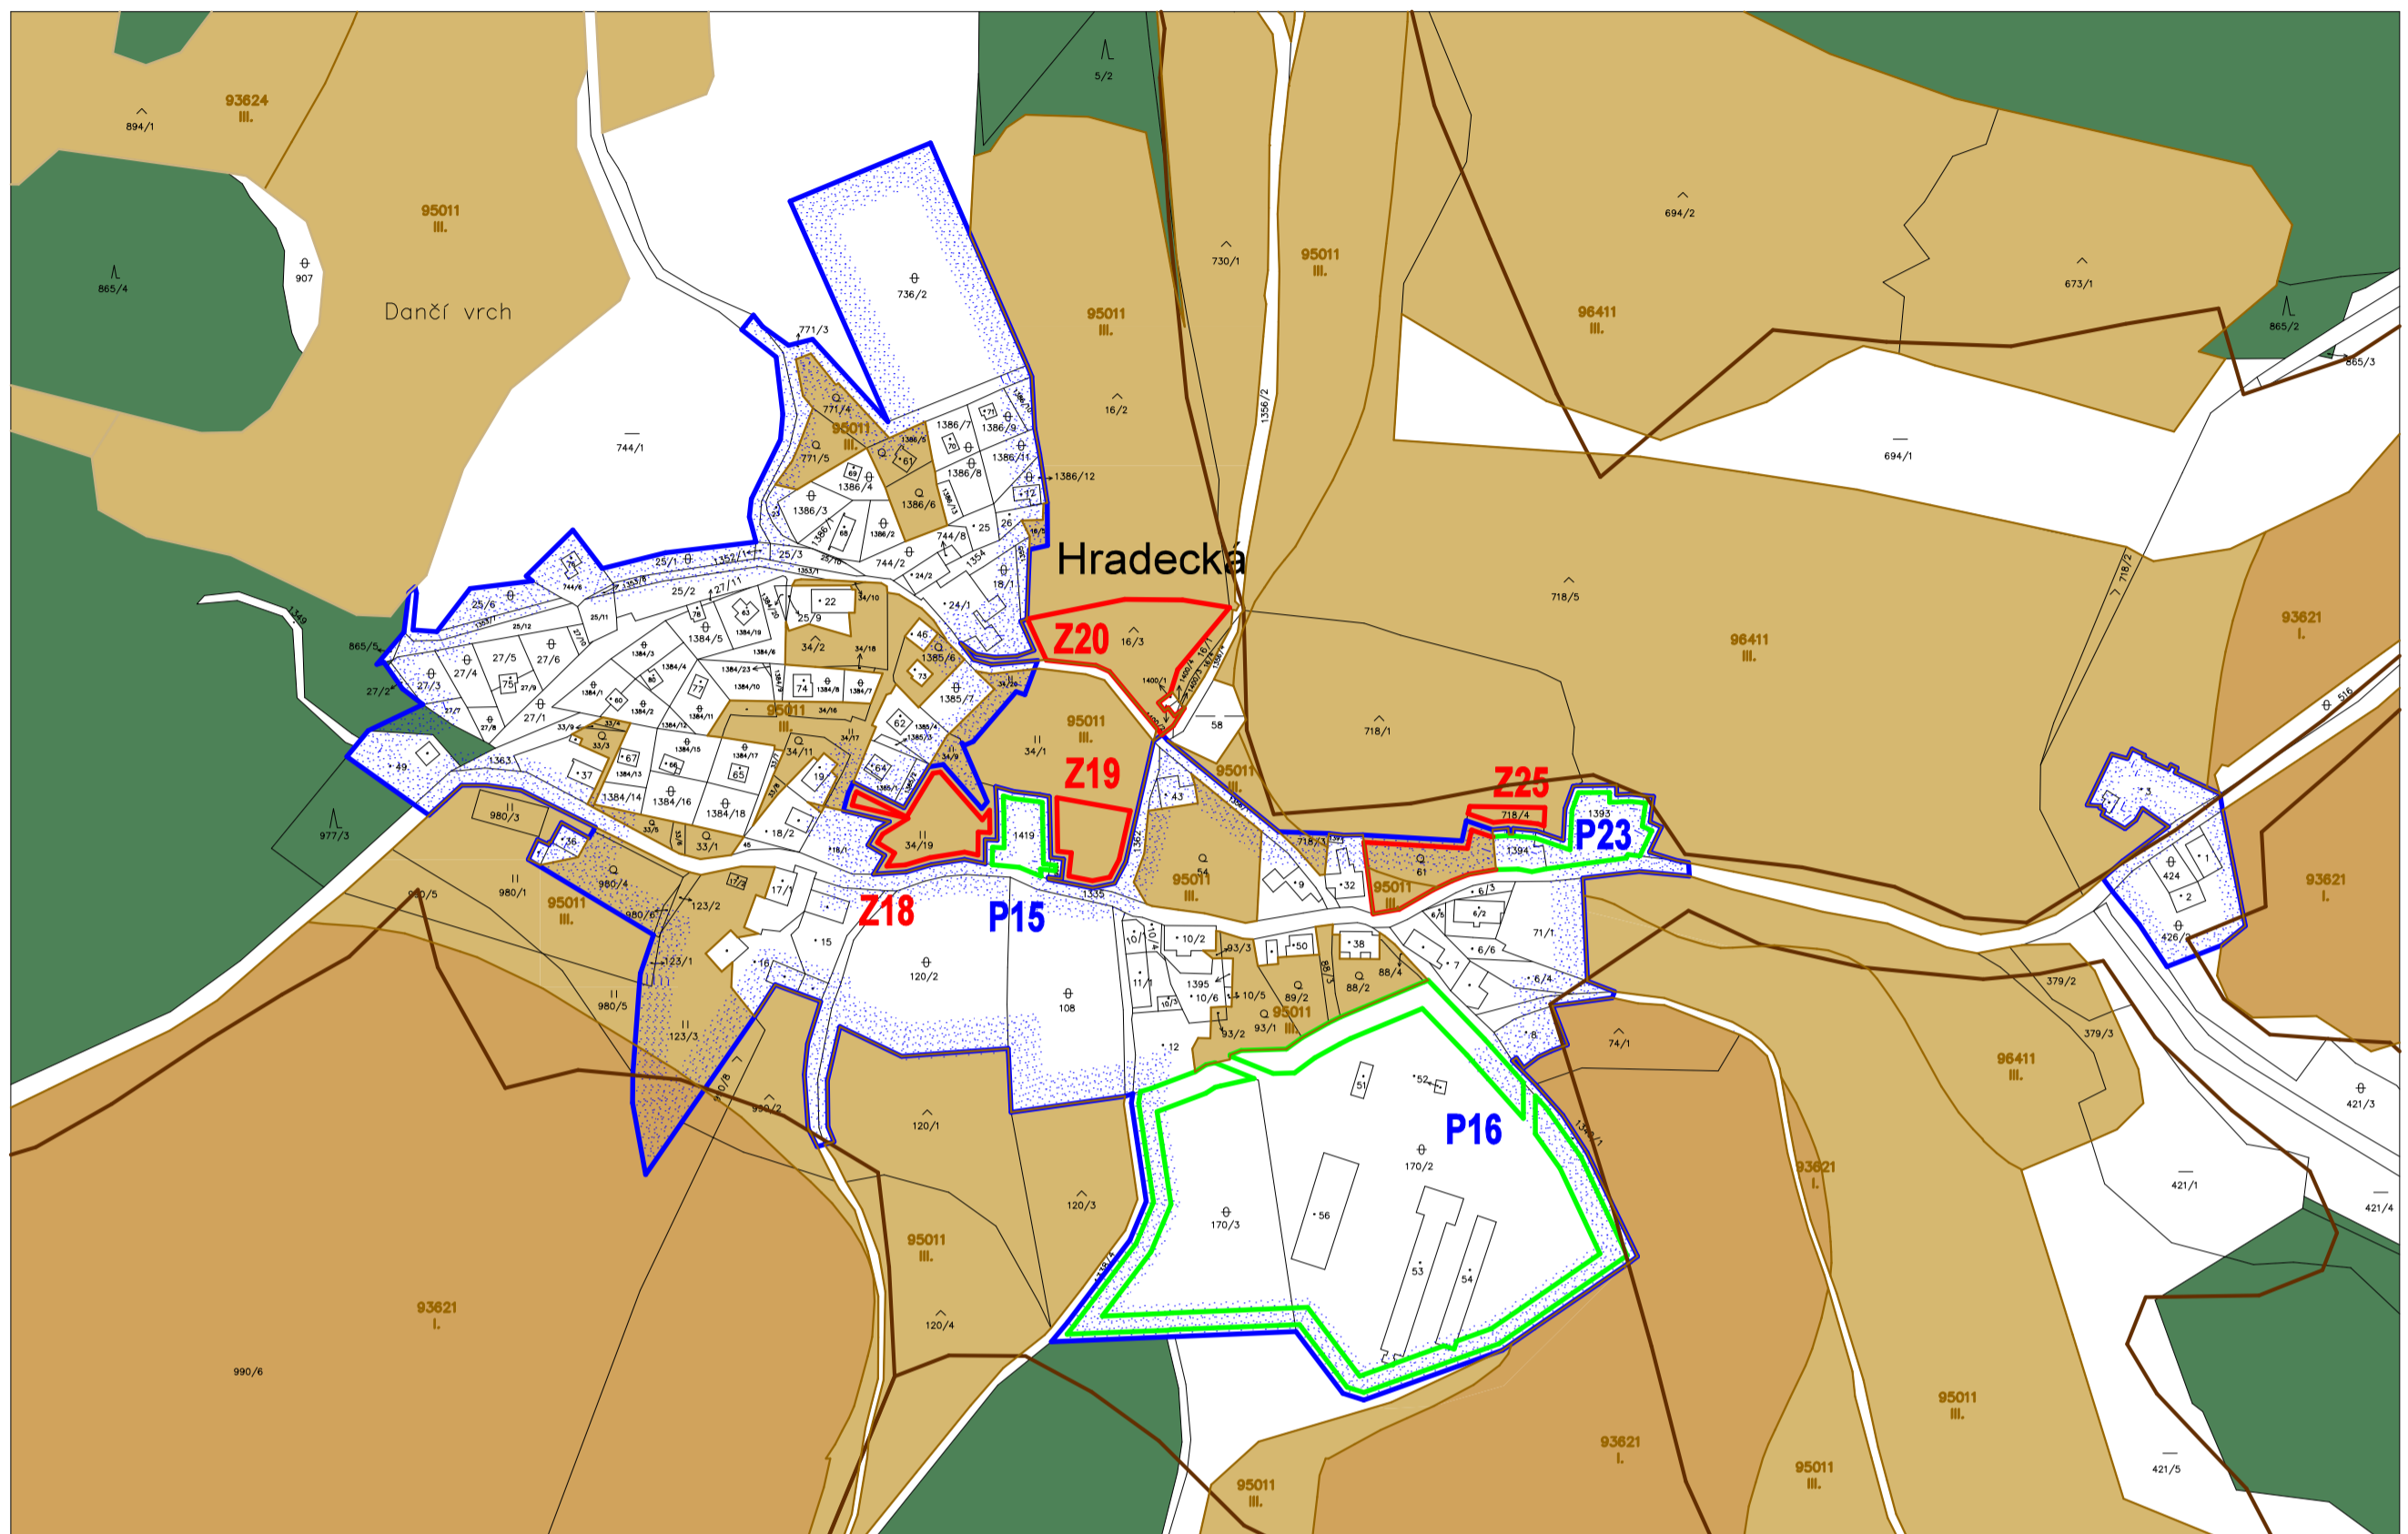


### Legenda :

- Zastavěné území k 30.4. 2014
- Hranice záboru zemědělského půdního fondu
- Hranice záboru půdního fondu
- Číslo lokality
- Zemědělská půda s třídou ochrany I.
- Zemědělská půda s třídou ochrany III.
- Ostatní plochy
- Pozemky určené k plnění funkcí lesa
- Hranice BPEJ
- Kód BPEJ
- Třída ochrany
- Plochy odvodněné

Územní plán Jindřichovice	Zastupitelstvo obce Jindřichovice
Nabytí účinnosti dne	22.1.2015
Pořizovatel	Městský úřad Kraslice odbor územního plánování, stavebního úřadu a památkové péče
Úřední razítko	
Funkce oprávněné osoby pořizovatele	vedoucí odboru územního plánování, stavebního úřadu a památkové péče
Jméno a příjmení	Bc. Iva Harapátová
Podpis	

AUTORIZACE :  
ing. arch. Ivan ŠTROS

HLAVNÍ ZPRACOVATEL :	VYPRACOVAL: A. SANDROVÁ	POŘIZOVATEL :	OBJEDNATEL :
ing. arch. Vladimír BREDLER	KRESLIL : DataCAD 12	MÚ Kraslice	OÚ Jindřichovice
 Blahoslavova 18 360 09 K. Vary			
KÚ :	KARLOVY VARY	ZAKÁZKOVÉ ČÍSLO :	DATUM :
OÚ :	JINDŘICHOVICE	110301	09/2014
DÍLO :	Územní plán Jindřichovice		
DÍLČÍ ČÁST :	Hradecká	MĚŘÍTKO:	1 : 2880
OBSAH :	Výkres předpokládaných záborů ZPF		II.2.16.