


# Úplné znění Územního plánu Jindřichovice po schválení Změny č.1

Hradecká

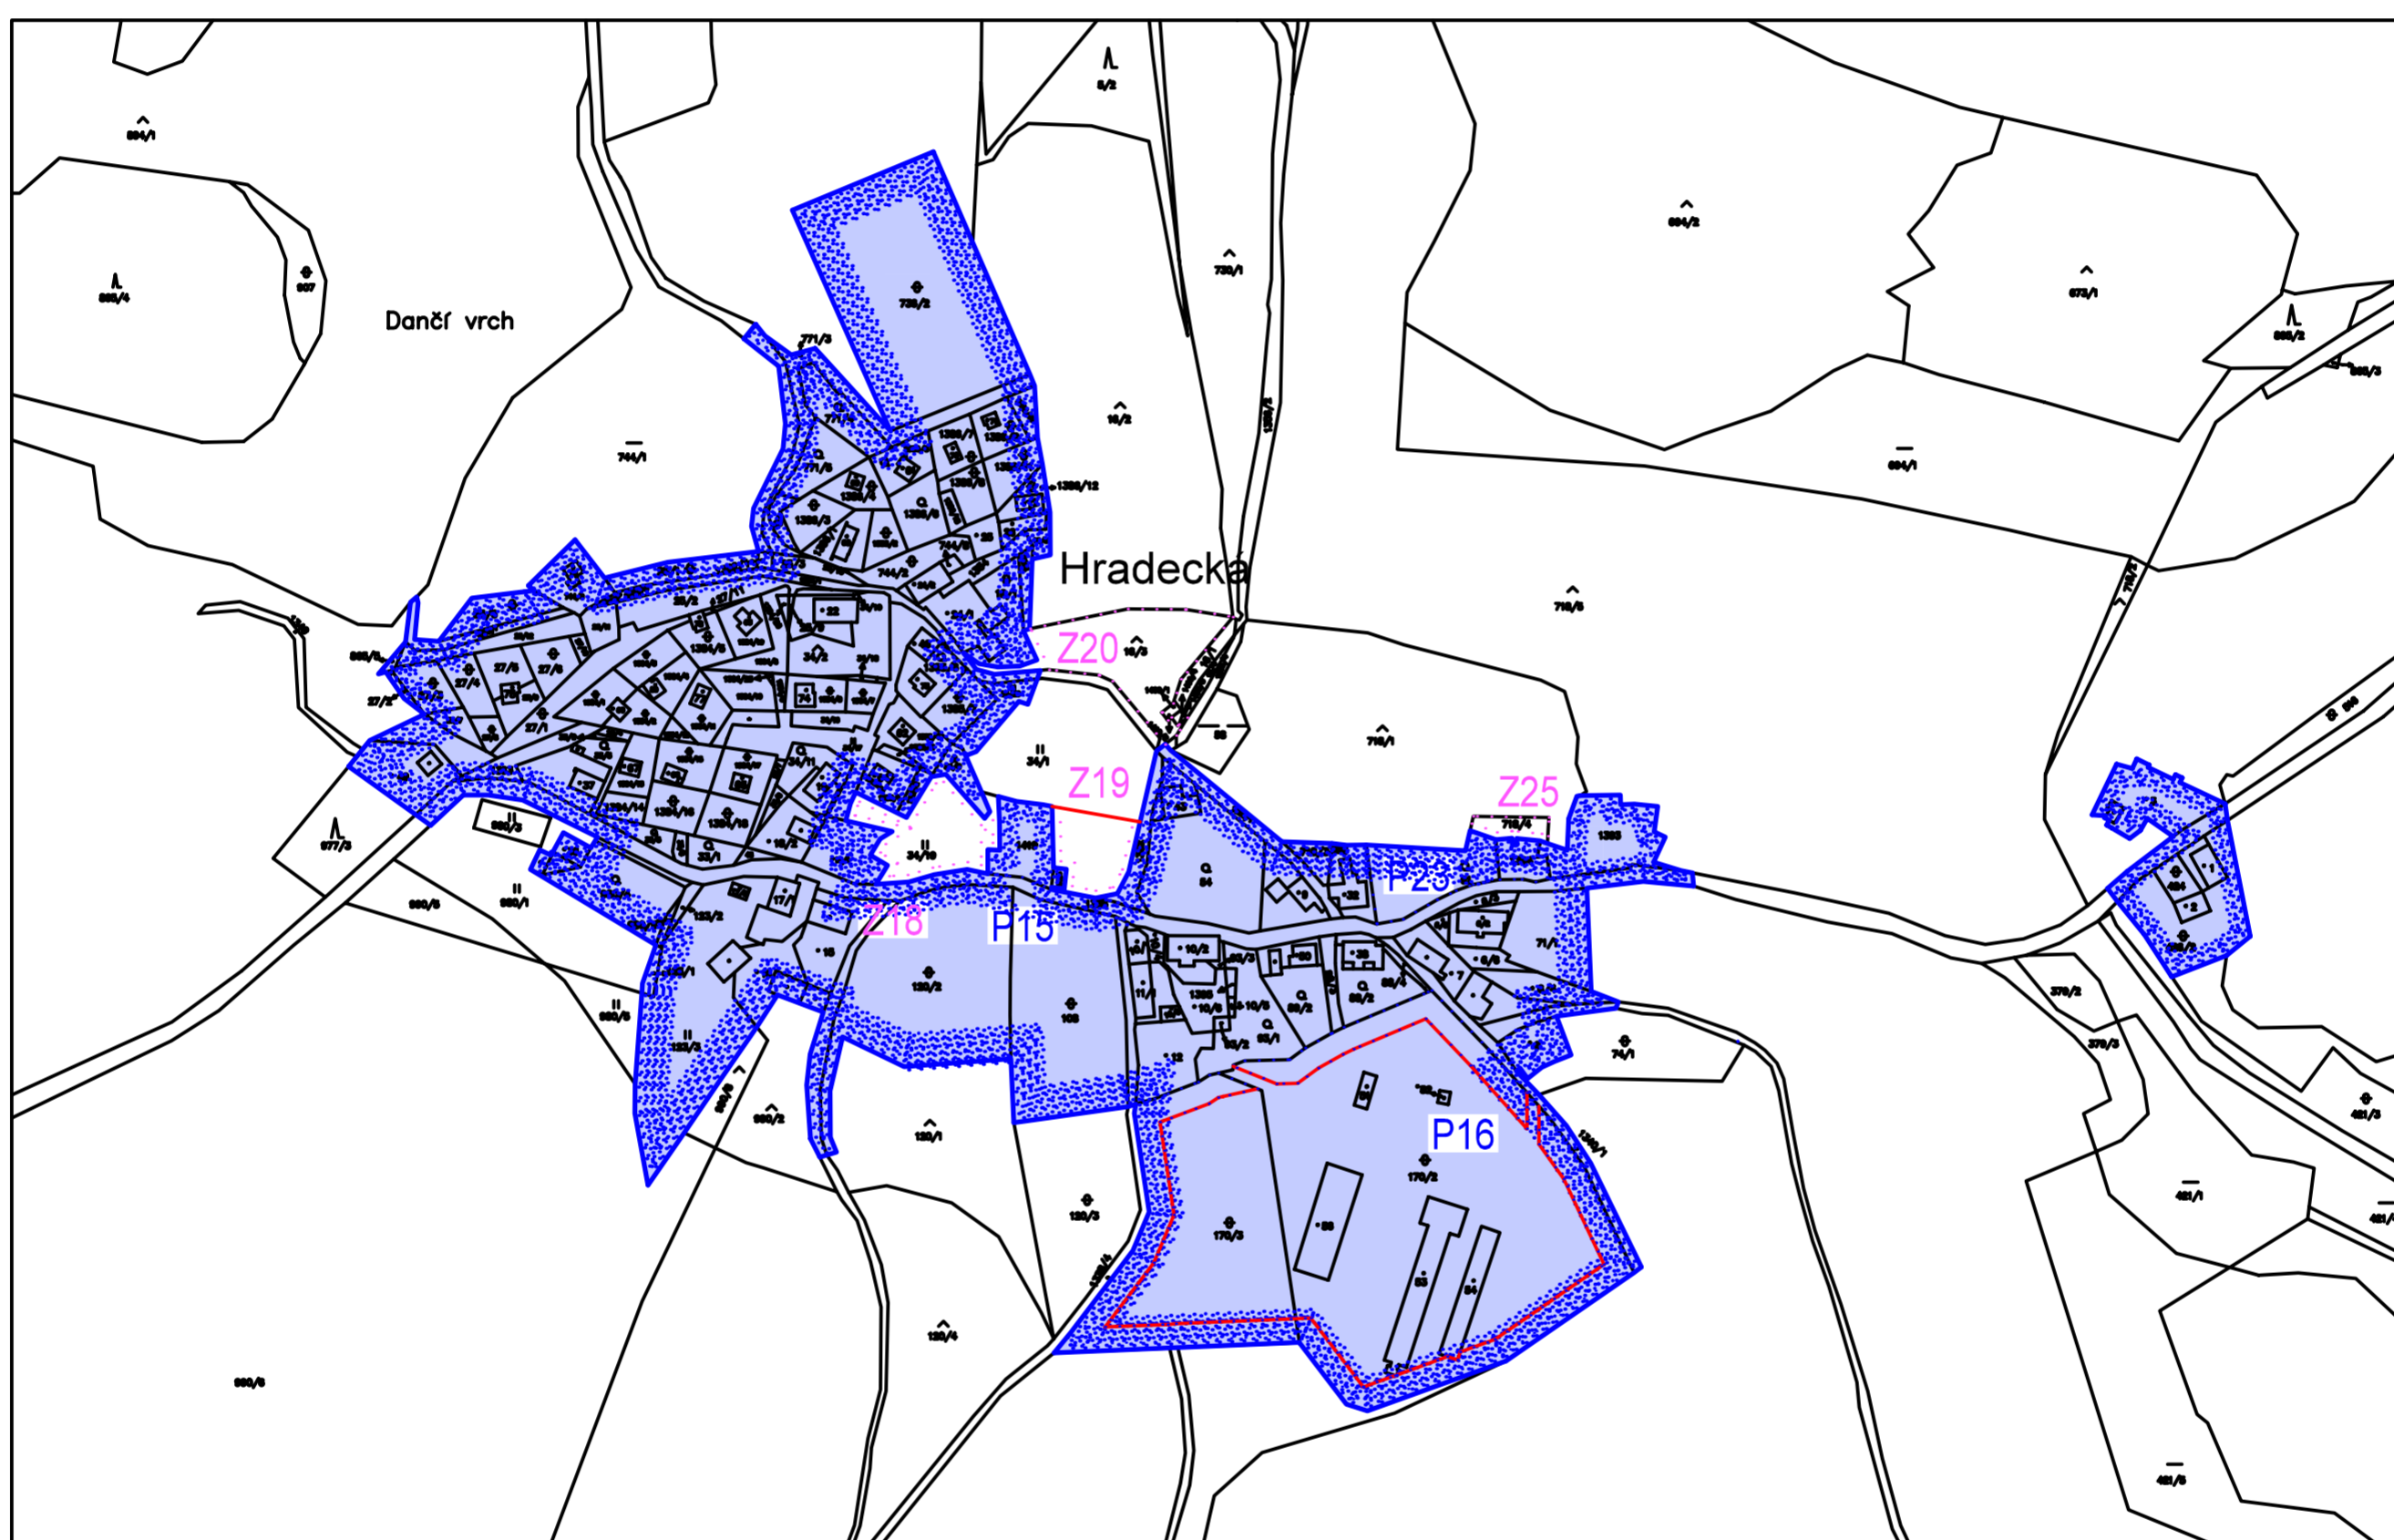

## Legenda :

-  Hranice katastru
-  Zastavěné území k 30.4.2021
-  Zastavitelné plochy
-  Plochy přestavby

Úplné znění Územního plánu Jindřichovice po schválení Změny č.1	<b>Zastupitelstvo obce Jindřichovice</b>
Nabytí účinnosti dne	
Pořizovatel	Městský úřad Kraslice odbor územního plánování, stavebního úřadu a památkové péče
Úřední razítko	
Funkce oprávněné osoby pořizovatele	vedoucí odboru územního plánování, stavebního úřadu a památkové péče
Jméno a příjmení	Ing. Iva Harapátová
Podpis	

paré č.

Úplné znění Územního plánu  
po schválení Změny č.1

**Jindřichovice**

projektant: Ing.arch.Ivan Štros

IČO: 1240 3725

část obce: Hradecká

Výkres základního členění území

měřítko: 1 : 2880

datum: prosinec 2021

objednatel: Obec Jindřichovice

pořizovatel: MÚ Kraslice

číslo výkresu: **I.2.6**