


# Úplné znění Územního plánu Jindřichovice po schválení Změny č.1

Poušť

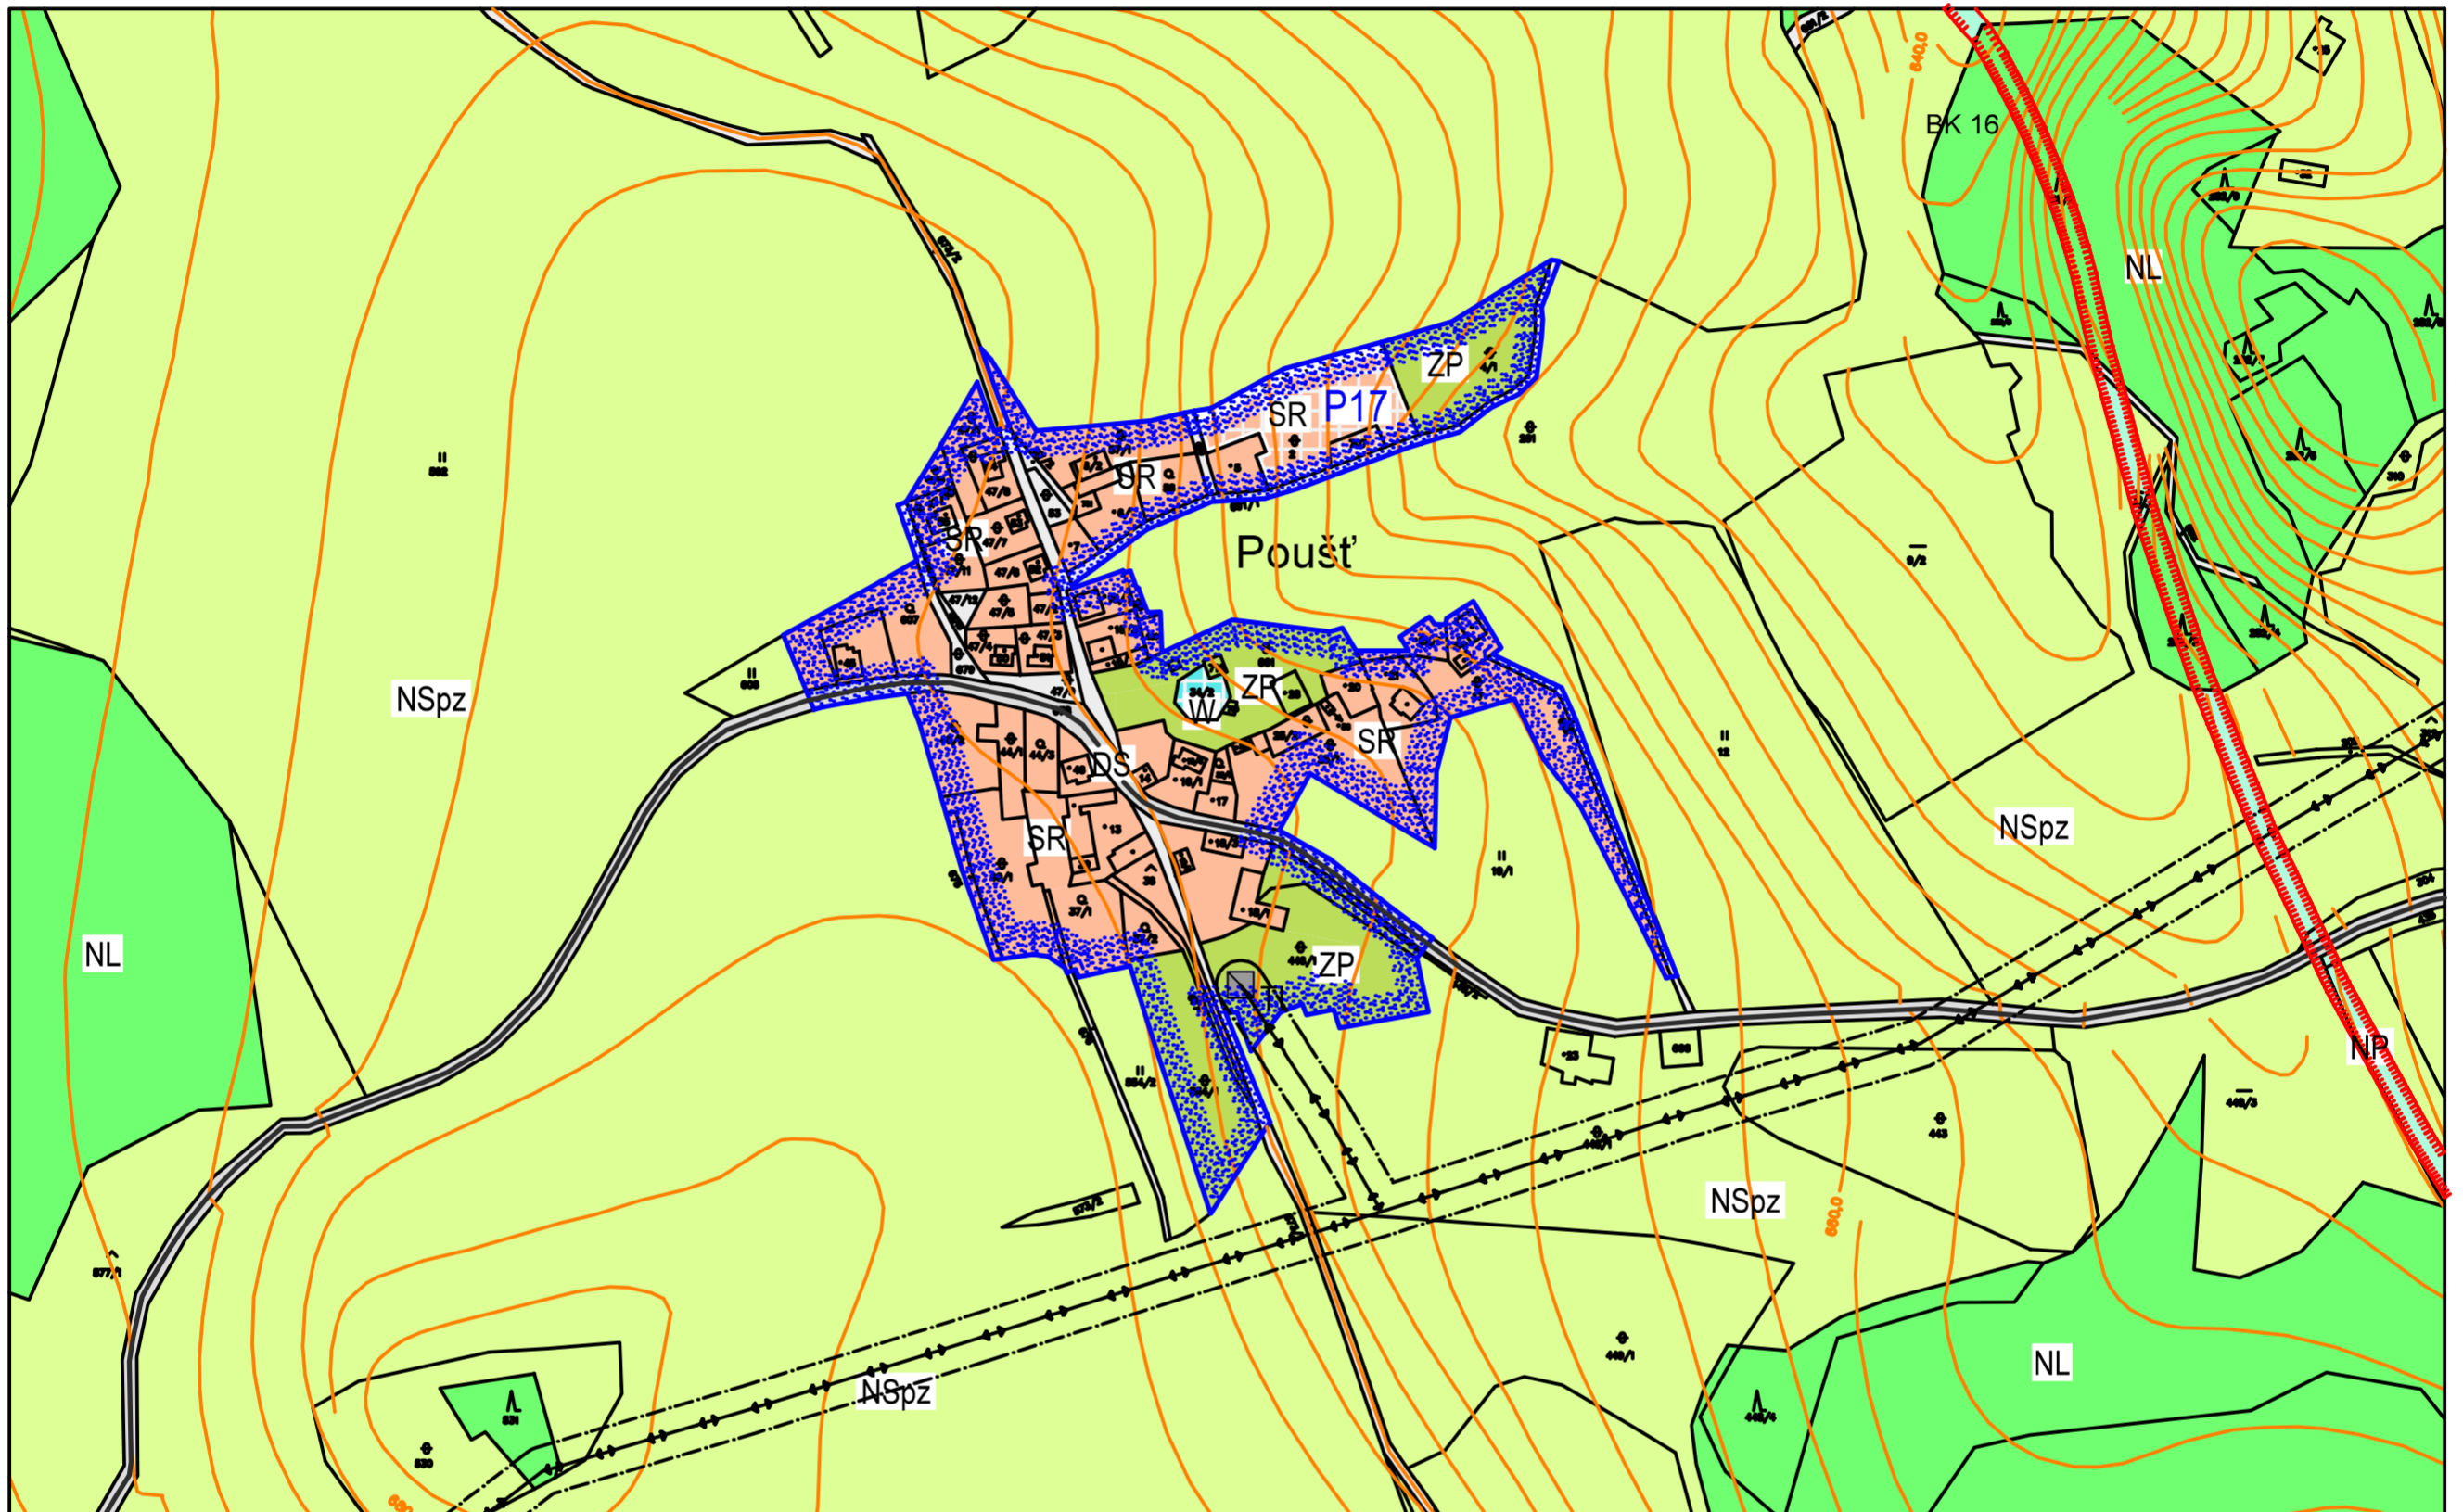

## Legenda :

stav	návrh	
		Hranice řešeného území
		Hranice katastru
		Zastavěné území k 30.4. 2021
		Plochy přestavby
<b>DOPRAVNÍ INFRASTRUKTURA</b>		
		Silnice II. a III. třídy
		Vybrané místní komunikace
		Vybrané pěší trasy a polní cesty
<b>TECHNICKÁ INFRASTRUKTURA</b>		
		Trafostanice
		Nadzemní el. vedení VN 22kV
		Ochranné pásmo el. vedení
<b>ÚZEMNÍ SYSTÉM EKOLOGICKÉ STABILITY</b>		
		Hranice místních biokoridorů

## PLOCHY S ROZDÍLNÝM ZPŮSOBEM VYUŽITÍ

stabilizované plochy	plochy změn	
		SMÍŠENÉ OBYTNÉ rekreační
		DOPRAVNÍ INFRASTRUKTURA silniční
		TECHNICKÁ INFRASTRUKTURA inženýrské sítě
		VEŘEJNÁ PROSTRANSTVÍ
		ZELEŇ přírodního charakteru
		PLOCHY VODNÍ A VODOHOSPODÁŘSKÉ obnova
		PLOCHY LESNÍ
		PLOCHY PŘÍRODNÍ
		PLOCHY SMÍŠENÉ NEZASTAVĚNÉHO ÚZEMÍ přírodní a zemědělské

Úplné znění Územního plánu Jindřichovice po schválení Změny č.1	Zastupitelstvo obce Jindřichovice
Nabytí účinnosti dne	
Pořizovatel	Městský úřad Kraslice odbor územního plánování, stavebního úřadu a památkové péče
Úřední razítko	
Funkce oprávněné osoby pořizovatele	vedoucí odboru územního plánování, stavebního úřadu a památkové péče
Jméno a příjmení	Ing . Iva Harapátová
Podpis	

paré č.

Úplné znění Územního plánu  
po schválení Změny č.1

Jindřichovice

projektant: Ing.arch.Ivan Štros

IČO: 1240 3725

část obce: Poušť - detail

Hlavní výkres

měřítko: 1 : 2880

datum: prosinec 2021

objednatel: Obec Jindřichovice

pořizovatel: MÚ Kraslice

číslo výkresu: I.2.23.