

# Územní plán Přebuz

k.ú. Přebuz



## Legenda :

Hranice řešeného území

Plochy a koridory s možností vyvlastnění dle § 170 STZ ( event. i uplatnění předkupního práva dle § 101 STZ )

Vybraná veřejná infrastruktura ( dle § 2 STZ, odst.1 písm. k 1. a 2. )

Dopravní infrastruktura

### • Veřejně prospěšné stavby dopravní infrastruktury

WD01 úprava silnice III/210 12 v km 15,007 - 15,462  
WD02 úprava křižovatky silnice III/210 12 a III/218 10  
WD03 úprava obratiště autobusu v Přebuzi

Technická infrastruktura

### • Veřejně prospěšné stavby technické infrastruktury

WT01 rozšíření kapacity vodojemu Čertova hora  
WT02 výstavba nového vodního zdroje Roudný pro OV (Z9)  
WT03 nová zásobní jímka + HFS pro OV (Z9)  
WT04 nová centrální městská ČOV  
WT05 nová TS pro OV (Z9)

Plochy a koridory pouze s možností vyvlastnění ( dle § 170 STZ )

Vybraná veřejně prospěšná opatření ( dle § 2 STZ, odst.1 písm. m )

Opatření ke zvyšování retenčních schopností

### • Veřejně prospěšná opatření ke zvyšování retenčních schopností

VR01 úpravy Přebuzského rybníka

Plochy a koridory s možností vyvlastnění dle § 170 STZ ( event. i věcné břemeno )

Vybraná veřejná infrastruktura ( dle § 2 STZ, odst.1 písm. k1 )

Technická infrastruktura

### • Veřejně prospěšné stavby technické infrastruktury

VT06 nový vodovodní řad ze zdrojové oblasti Roudný pro OV (Z9)  
VT07 nová městská kanalizační stoka do ČOV  
VT08 nové vzdušné vedení 22kV pro OM hotel (Z11) a OV (Z9)  
VT09 nové vedení 22kV - zemní kabel pro OM hotel (Z11) a OV (Z9)

Plochy a koridory s možností uplatnění předkupního práva (dle § 101 STZ )

Občanské vybavení - veřejná infrastruktura


Veřejná prostranství

### • Veřejně prospěšné stavby občanského vybavení, které jsou veřejnou infrastrukturou

PO01 areál sociálně - zdravotních služeb (Z9)  
PO02 "Hornická naučná stezka"

### • Veřejná prostranství

PP01 místní komunikace propojující silnici III/210 12 a III/218-10

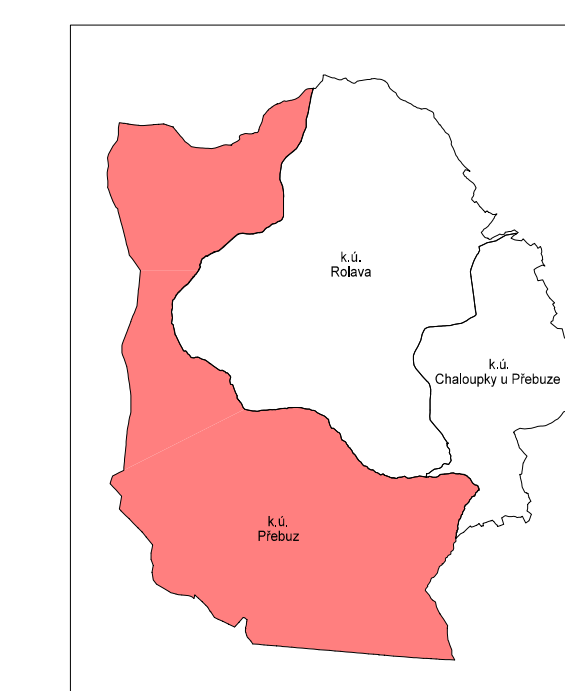

HLAVNÍ ZPRACOVATEL : Ing. arch. Vladimír BRZDLEK Ing. arch. Ivan ŠTOS 	VYPRACOVAL: A. SANDROVÁ KRESLIL : DetaCAD 12	PORÍZOVATEL : MÚ Kraslice	OBJEDNATEL : Město Přebuz
KÚ : MÚ : DÍLO :	KARLOVY VARY PŘEBUZ	ZAKÁZKOVÉ ČÍSLO : 111004	DATUM : 05/2015 STUPEŇ : Územní plán
Územní plán Přebuz		MĚŘÍTKO : 1 : 5000	
DÍLČÍ ČÁST : k.ú. Přebuz		OBSAH : Výkres VPS, opatření a asanací 1.2.7.	