


Legenda :

stav	návrh	Hranice státu	stabilizované plochy	OV	PLOCHY S ROZDÍLNÝM ZPŮSOBEM VYUŽITÍ
		Hranice řešeného území		OV	OBČANSKÉ VYBAVENÍ veřejná infrastruktura
		Hranice katastru		OM	OBČANSKÉ VYBAVENÍ hornická naučná stezka
		Zastavěné území k 30.11. 2013		OS	OBČANSKÉ VYBAVENÍ komerční zařízení malá a střední
		Zastavěné plochy		OH	OBČANSKÉ VYBAVENÍ tělovýchovná a sportovní zařízení
		Plochy přestavby		OH	OBČANSKÉ VYBAVENÍ hřbitovy
				OX	OBČANSKÉ VYBAVENÍ se specifickým využitím - agroturistika
KULTURNÍ LIMITY		Archeologická památková rezervace		SR	SMÍŠENÉ OBYTNÉ rekreační
		Nemovitá kulturní památka		DS	DOPRAVNÍ INFRASTRUKTURA silniční
		Válečný hrob		TI	TECHNICKÁ INFRASTRUKTURA inženýrské sítě
PŘÍRODNÍ LIMITY		Ochranné pásmo lesa		PV	VEŘEJNÁ PROSTRANSTVÍ
		Hranice biochory		VZ	VÝROBA A SKLADOVÁNÍ zemědělská výroba
		Hranice klima regionu		ZO	ZELEŇ ochranná a izolační
		Natura 2000		ZP	ZELEŇ přírodního charakteru
		Lokalita dle Ramsarské úmluvy		ZS	ZELEŇ soukromá a vyhrazená
		Vyhlídkový bod		W	PLOCHY VODNÍ A VODOHOSPODÁŘSKÉ
		Národní přírodní rezervace "Rolavská vrchovina"		NL	PLOCHY LESNÍ
		Přírodní památka "Přebuzské vřesoviště"		NP	PLOCHY PŘÍRODNÍ
GEOLOGIE		Poddolování		NSp	PLOCHY SMÍŠENÉ NEZASTAVĚNÉHO ÚZEMÍ přírodní
		Poddolované území			
		Haldy, odval			
		Radonový index			
VODNÍ HOSPODÁŘSTVÍ		Mokřad		R1	Územní rezervy - výtledová vodní nádrž
		Vodní útvar povrch. a podzem. vod		R2	Územní rezervy - OV - sociálně zdravotní služby
		Povodí loků			
		Ochranné pásmo vodního zdroje			
TECHNICKÁ INFRASTRUKTURA		Kanalizace splašková			
		Čistírna odpadních vod			
		Vodní zdroj			
		Zásobní jímka + HFS			
		Vodojem			
		Vodovod			
		Trafostanice			
		Nadzemní el. vedení VN			
		Ochranné pásmo el. vedení			
		Kabelové rozvody el. vedení			
		Telekomunikační vedení			
TECHNICKÉ LIMITY		Hranice ochranných pásem			

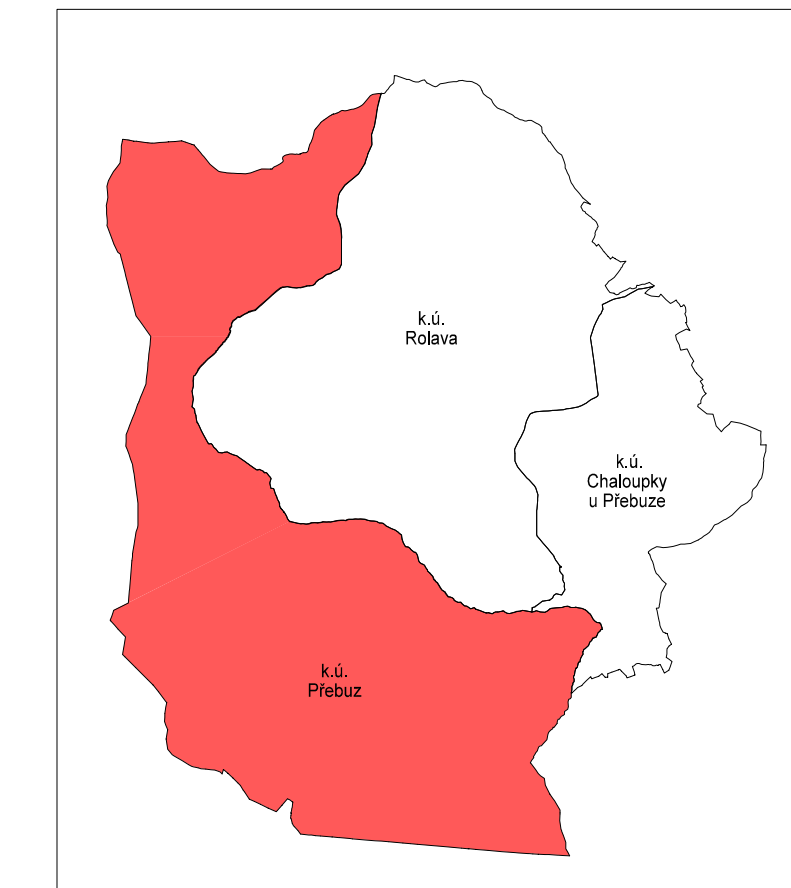

HLAVNÍ ZPRACOVATEL : Ing. arch. Vladimír BŘEDLER 360 02 K. Vary	VYPRACOVAL: Pavel HOLK KRESLIL : DatoCAD 12	PORČOVATEL : MÚ Kroatice	OBJEDNATEL : Město Přebuz
KÚ : PŘEBUZ	ZAKÁZKOVÉ ČÍSLO : 111004	DATUM : STUPĚŇ : 05/2015 Územní plán	
Územní plán Přebuz			
DÍLČÍ ČÁST : k.ú. Přebuz	MĚŘÍTKO : 1 : 5000		
OBSAH : Koordináční výkres - k.ú. Přebuz	II.2.1 a		