ČELNÍ POHLED NA STŘECHU

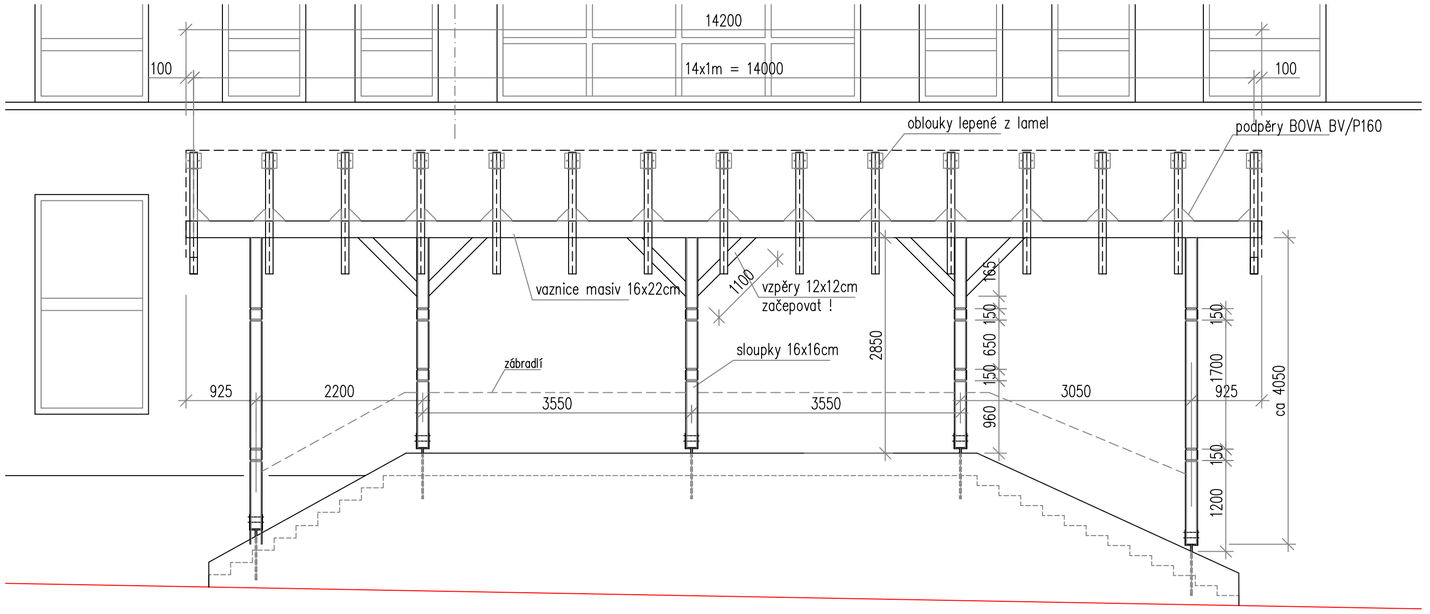

PŘÍČNÝ ŘEZ

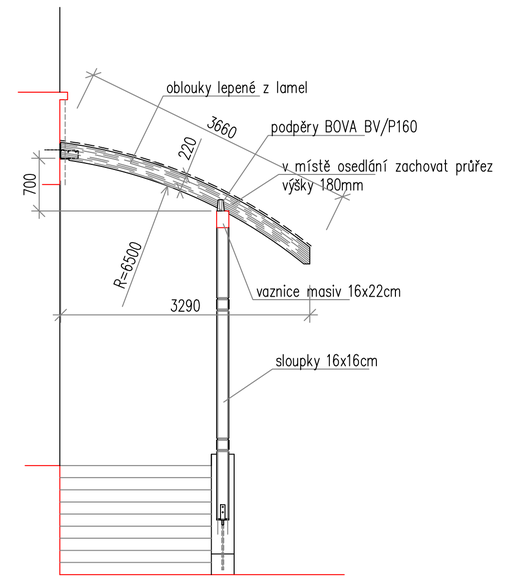

KOTVENÍ NA FASÁDĚ

celkem 15ks

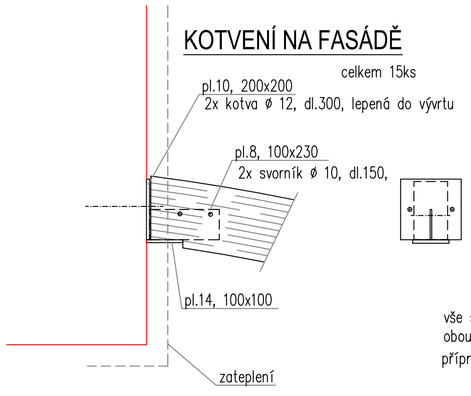

KOTVENÍ SLOUPKŮ

celkem 5ks

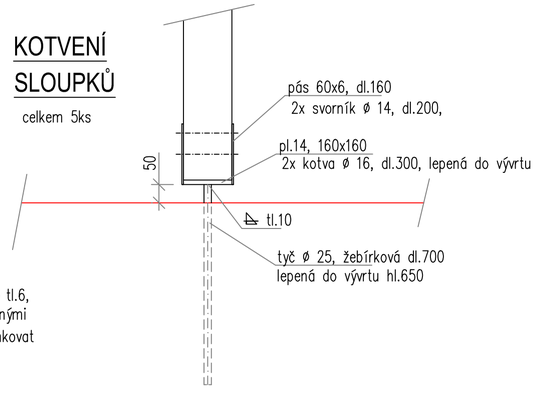

vše svařit kout. svary tl.6,
oboustrannými průběžnými
přípravky žárově pozinkovat

ZÁŘEZY NA SLOUPCÍCH

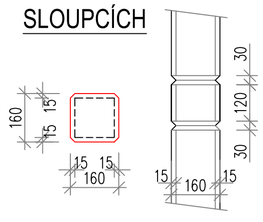

VÝPIS OCELI

pl.14,	160x160,	5 ks,	16 kg
pás 60x6,	dl.160,	10 ks,	5 kg
pyč ø 25,	dl.700,	5 ks,	9 kg
pl.14,	100x100,	15 ks,	18 kg
pl.10,	200x200,	15 ks,	17 kg
pl. 8,	100x230,	15 ks,	22 kg

VÝPIS DŘEVA

oblouky lepené	15 ks,	1,22	m3
řezivo masiv	16x16cm	0,43	m3
řezivo masiv	12x12cm	0,10	m3
řezivo masiv	16x22cm	0,53	m3
bednění 25mm		0,15	m3

POVRCHY SLOUPKŮ, VAZNIC,
VZPĚR A OBLOUKŮ HOBLOVANÉ

STATIKA STAVEB – ing V.Diviš, Dalovice, tel. 602 824 647	kopie č.
ved.proj. ing H.Michálková, Nová Kyselka	
investor MÚ Kraslice	
KRASLICE ZÁKLADNÍ ŠKOLA Dukelská ul.	
KONSTRUKCE ZASTŘEŠENÍ	

datum	31.3.2009
stupeň	realiz.dok.
formát	6 A4
měřítko	1:50
kóty	mm
čís.výkr.	F.2.2