

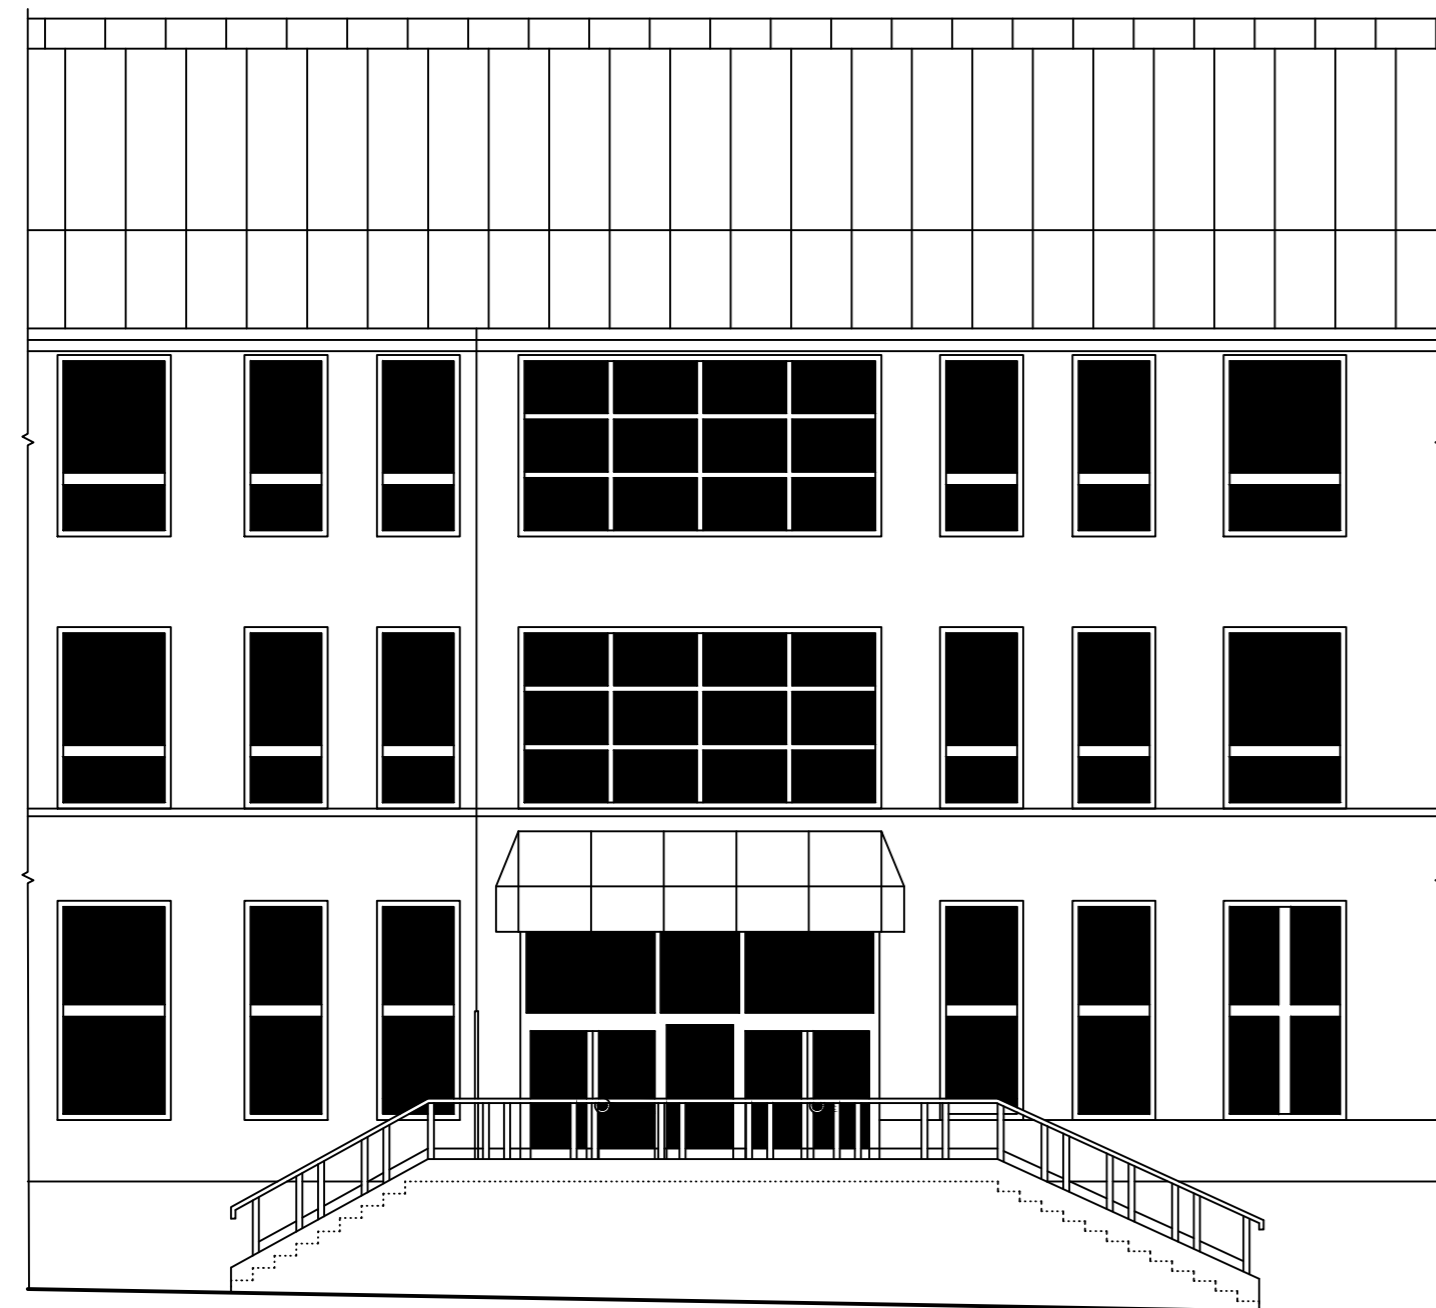
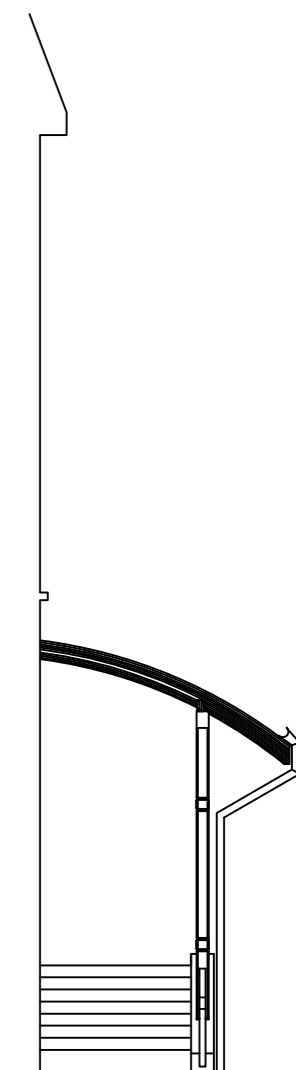


STÁVAJÍCÍ STAV

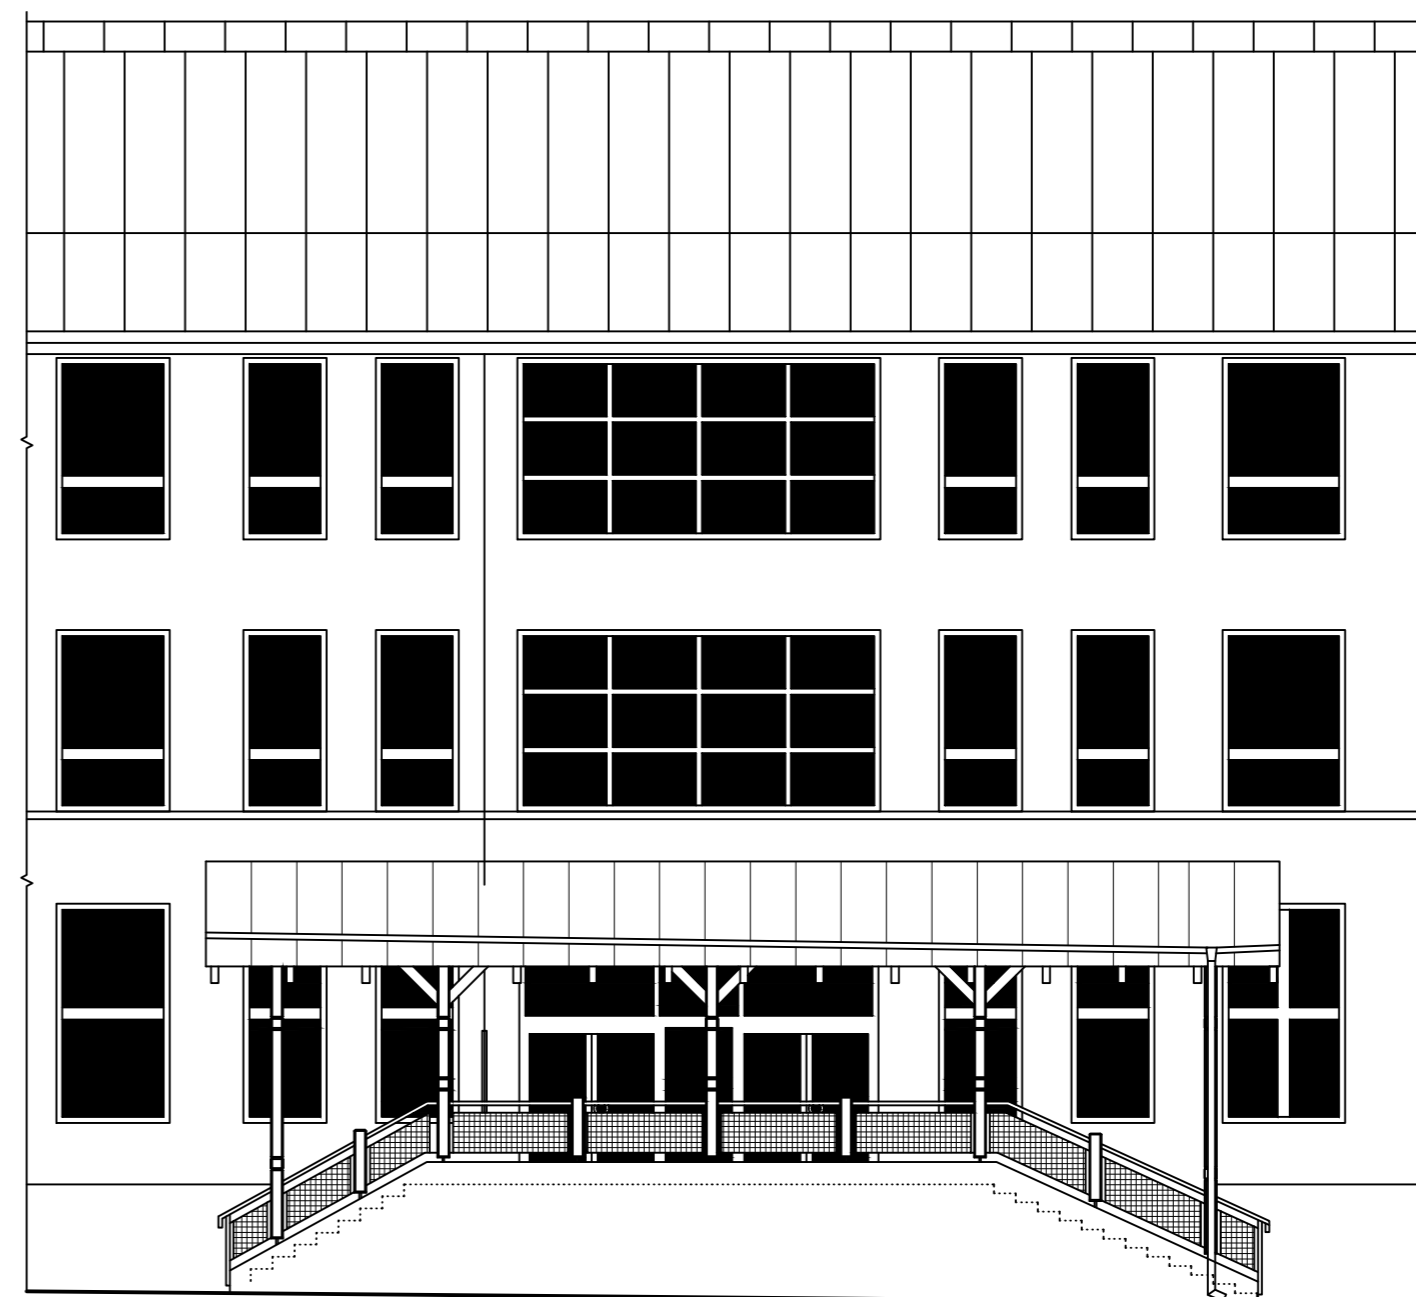

ZASTŘEŠENÍ SCHODIŠTĚ

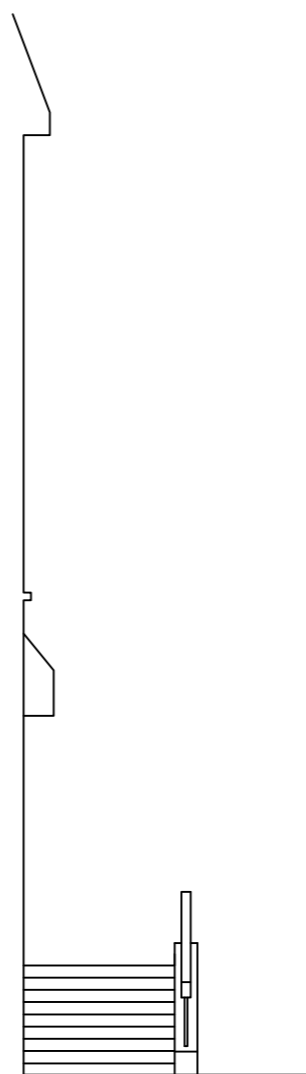

Vypracoval Ing. Michálková	Zodp. projektant Ing. Michálková	Tech. kontrola	ING. HELENA MICHÁLKOVÁ – PPP Nová Kyselka 36, Kyselka IČ 103 43 911 tel. 353 941 154
Kreslil hp designjet 500			formát 3A4
Investor MÚ Kraslice			datum 04/2009
Akce ZŠ Dukelská, Kraslice ZASTŘEŠENÍ VSTUPNÍHO SCHODIŠTĚ			účel SP
			č. zakázky 03/2009
			č. kopie
			archivní č. 03/2009
Obsah výkresu Pohledy			Měřítko 1:100
			Č. výkresu F.2.4