


## POPIS KONSTRUKCÍ

1. LED obrazovka 320x190 cm
2. Štitová stěna budovy ZUŠ
3. Chodník vedle budovy ZUŠ
4. Travnatá plocha parčíku
5. Stávající chodník přes parčík
6. Stávající chodník vedle komunikace Havlíčkova
7. Stávající komunikace – ulice Havlíčkova

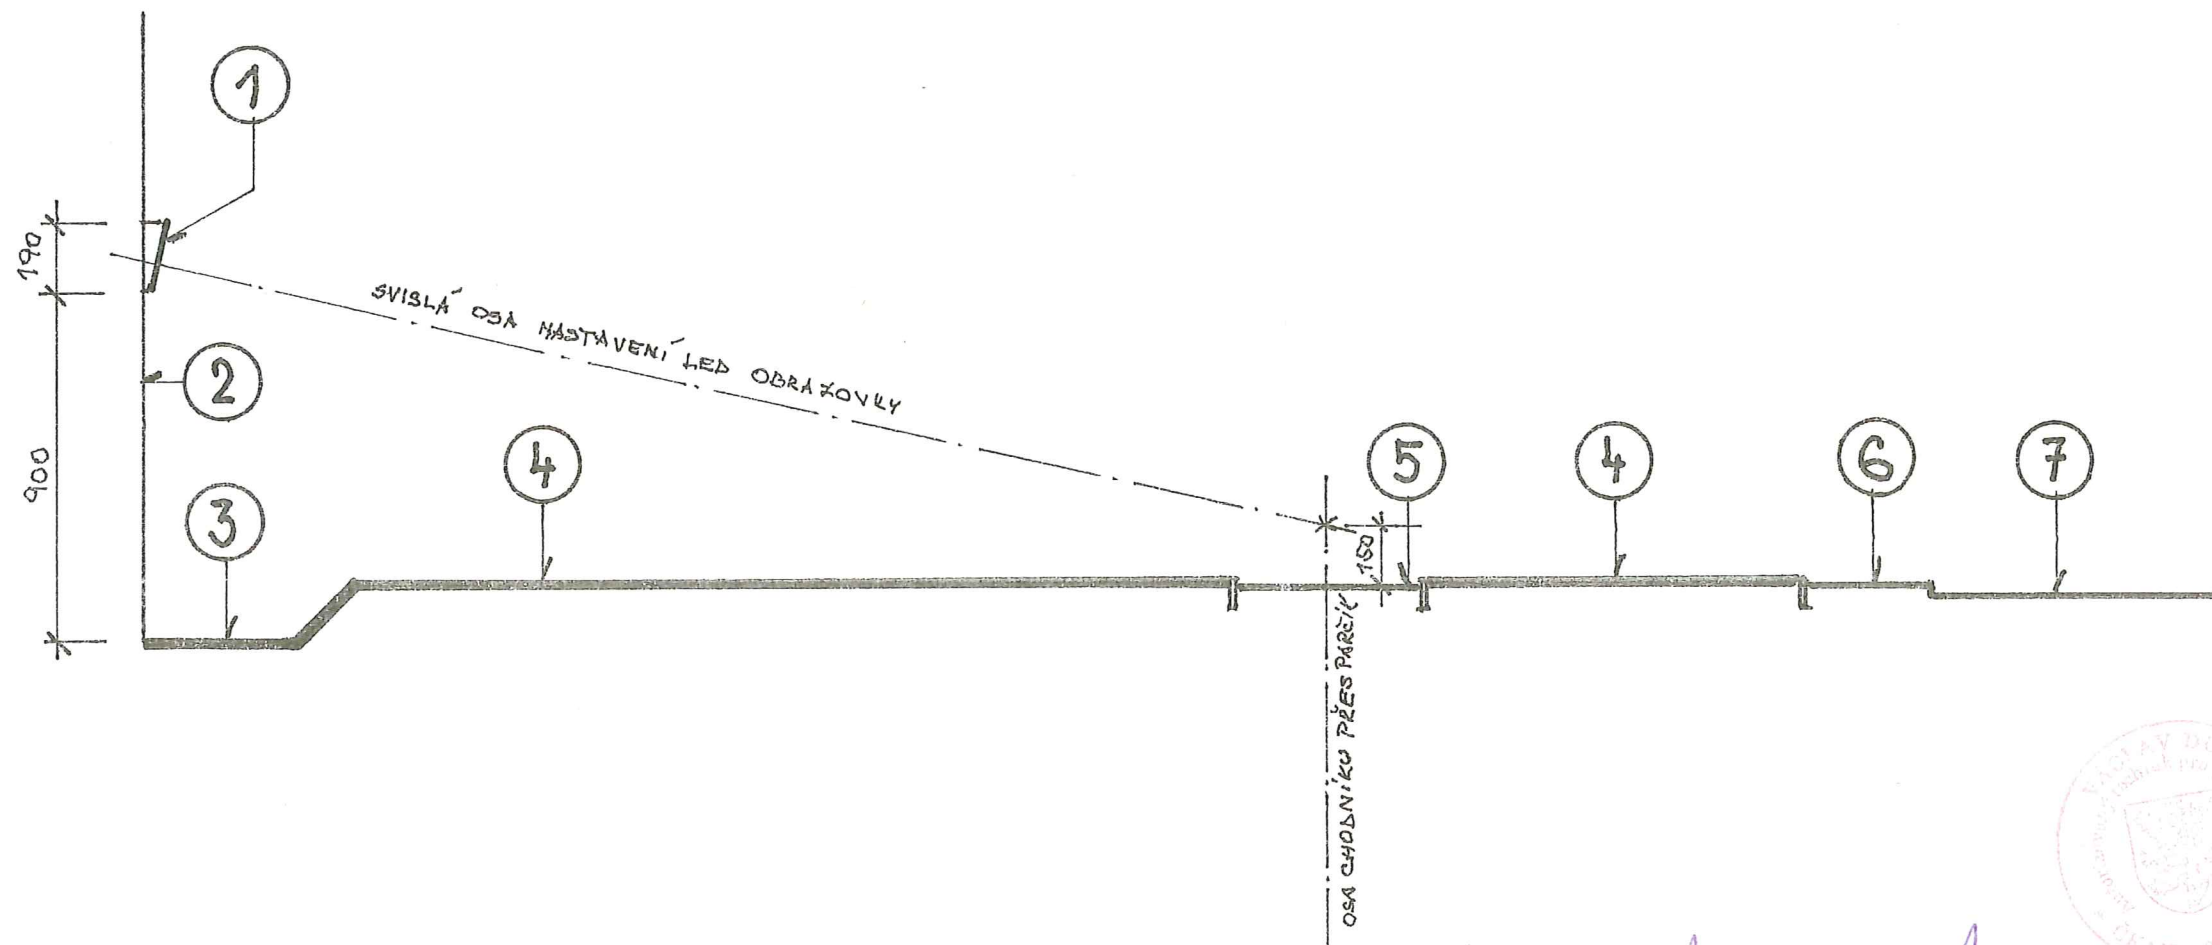

Kreslil: Jiří Peška	Vypracoval: Jiří Peška	Hlavní projektant: Václav Dubš	<b>PEŠKA JIŘÍ</b> Projektování jednoduchých a drobných staveb Pohraniční stráže 1801, 358 01 Kraslice IČO: 187 31 627    Tel. 352 686 522 e-mail: JirkaPeska@seznam.cz    Mob. 602 143 528	
Kraj: Karlovarský		MÚ: Kraslice		
Investor: ZUŠ Kraslice Pohraniční Stráže 67, 358 01 Kraslice			Formát:	2x A4
Akce:  <b>INSTALACE LED OBRAZOVKY NA BUDOVU ZUŠ KRASLICE Pohraniční stráže č.p.67 v Kraslicích</b>			Datum:	06/2014
			Účel:	DSP
			Číslo zakázky:	04/2014
			Měřítko:	1 : 200
			Kótováno v:	cm
Obsah: <b>PODÉLNÝ PROFIL INSTALACE OBRAZOVKY</b>	Číslo výkresu:	<b>3</b>		