

Kraslice / Městské sady / architektonický koncept / příloha prověřovací studie

investor / město Kraslice

zhotovitel / M.C.Triton, spol.s.r.o., Evropská 846 / 146 / 160 00 / Praha 6 / homostudio s.r.o. / Jemníky 94 / 27401


projektový manažer / Ing.arch.Mirka Gulbisová / mirka.gulbisova@homostudio.com / tel:737641666 / 222 222 070 / www.homostudio.cz

návrh / Ing.arch. Jiří Gulbis / Ing.arch.Mirka Gulbisová / spolupráce / Ing.arch.Martin Lapšanský

registrační číslo projektu / CZ.03.4.74/0.0/0.0/16_033/0002957

koncept
181026
00/12

1. **ANALÝZA ŠIRŠÍCH VZTAHŮ** / návaznost na město, městské lesy / zhodnocení pozitivních a negativních dopadů plánovaného projektu stezek a cyklostezek v městských lesích
2. **ANALÝZA A ROZBOR SOUČASNÉHO STAVU MĚSTSKÝCH SADŮ** /
3. **KONCEPT** / atmosféra / inspirace /
4. **NÁVRH** / celková situace
5. **NÁVRH** / detail těžiště městských sadů - kulturně rekreační centrum se zázemím
6. **NÁVRH** / detail řešení zázemí (WC, šatny, sklady...) a nového jeviště
7. **PERSPEKTIVA** / pohled na jeviště z teras
8. **PERSPEKTIVA** / interiér vyhlídkové terasy
9. **PERSPEKTIVA** / zázemí s průhledem na kostel
10. **NÁVRH** / zhodnocení
11. **PERSPEKTIVA** / rám s výhledem do krajiny

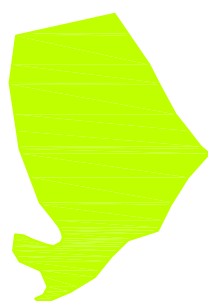

Kraslice / Městské sady / architektonický koncept / příloha prověřovací studie

investor / město Kraslice

zhotovitel / M.C.Triton, spol.s.r.o., Evropská 846 / 146 / 160 00 / Praha 6 / homostudio s.r.o. / Jemníky 94 / 27401

projektový manažer / Ing.arch.Mirka Gulbisová / mirka.gulbisova@homostudio.com / tel:737641666 / 222 222 070 / www.homostudio.cz


návrh / Ing.arch. Jiří Gulbis / Ing.arch.Mirka Gulbisová / spolupráce / Ing.arch.Martin Lapšanský

registrační číslo projektu / CZ.03.4.74/0.0/0.0/16_033/0002957

koncept
181026
01/12




1 / analýza / širší vztahy

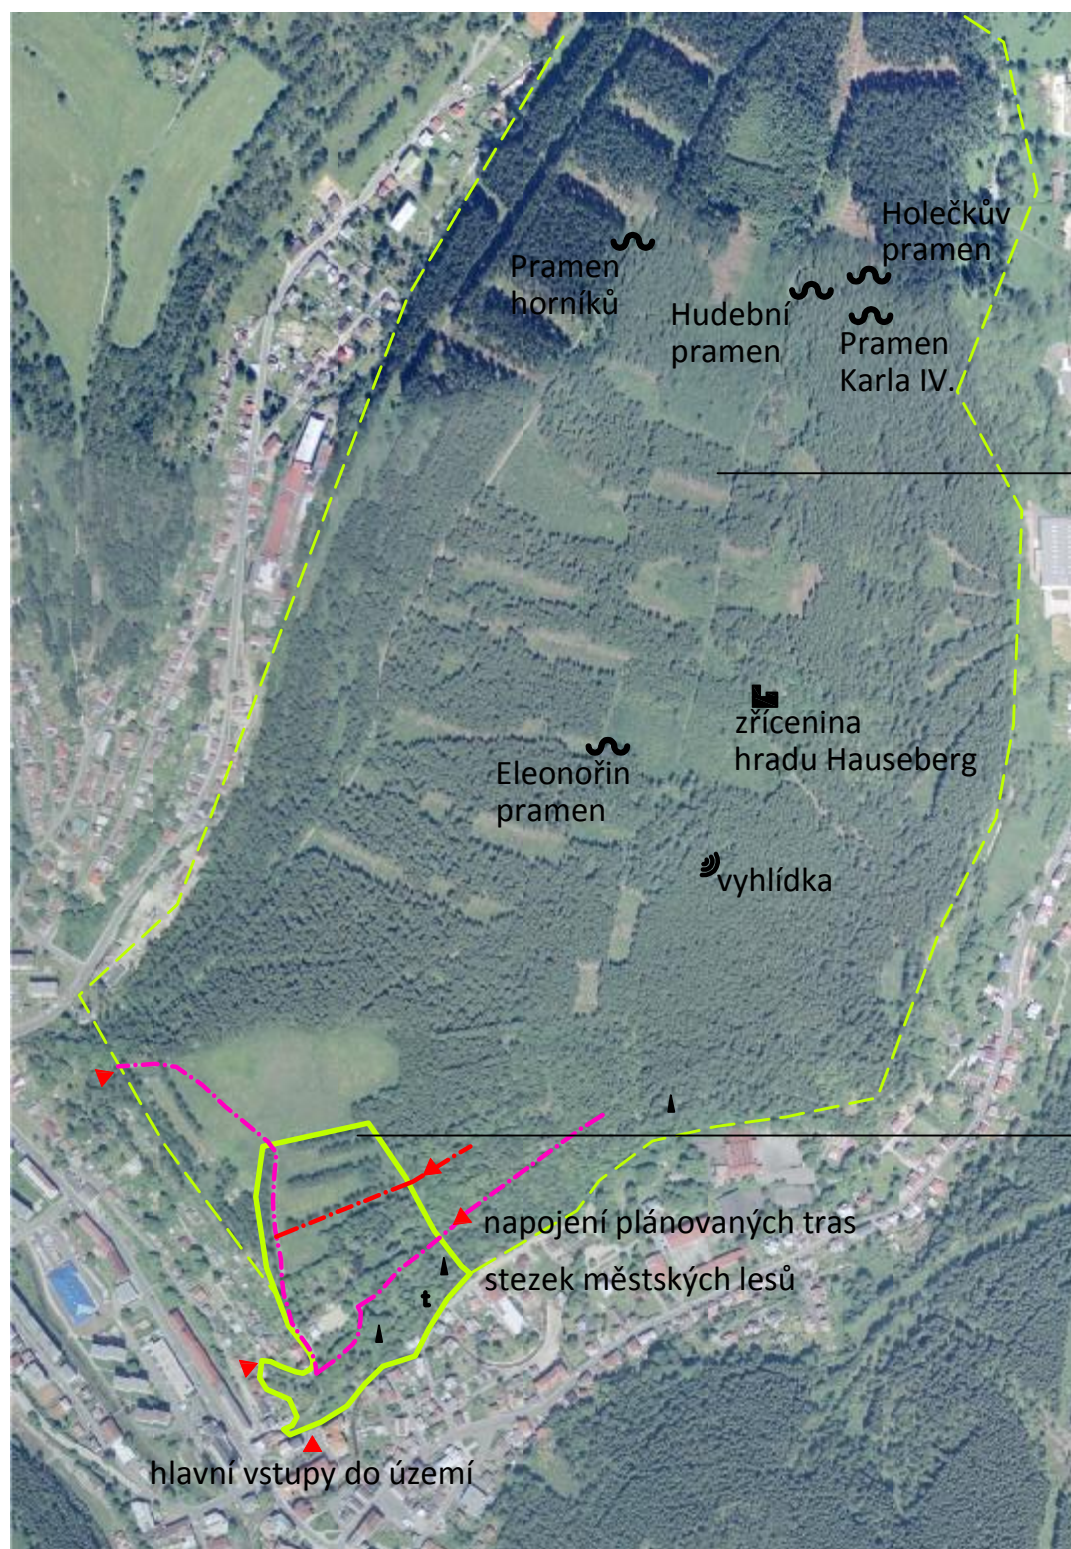

městské lesy


- / projekt naučných stezek a cyklostezek
- / vliv na provoz v městských sadech
- / významný nárůst uživatelů sadů
- / negativní narušení poklidné atmosféry sadů

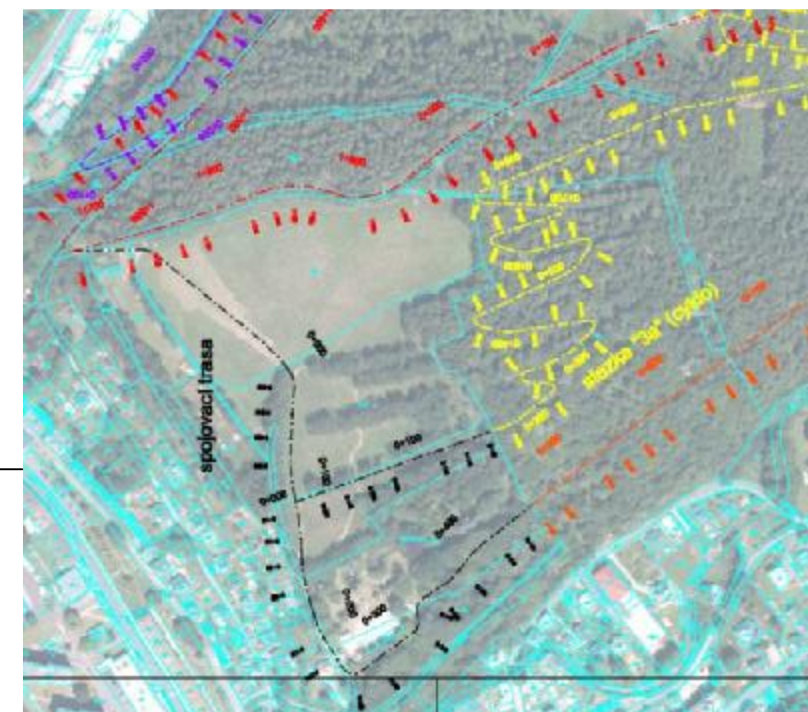

situace trasování stezek z plánovaného projektu
"hurá z nudy do přírody"

městské sady

- / kulturně rekreační zázemí obyvatel města
- / klidová zóna se silným relaxačním charakterem
- / přírodní terasové uspořádání volně navazující na přilehlé lesy

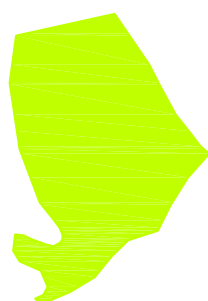

Kraslice / Městské sady / architektonický koncept / příloha prověřovací studie

investor / město Kraslice

zhotovitel / M.C.Triton, spol.s.r.o., Evropská 846 / 146 / 160 00 / Praha 6 / homostudio s.r.o. / Jemníky 94 / 27401

projektový manažer / Ing.arch.Mirka Gulbisová / mirka.gulbisova@homostudio.com / tel:737641666 / 222 222 070 / www.homostudio.cz


návrh / Ing.arch. Jiří Gulbis / Ing.arch.Mirka Gulbisová / spolupráce / Ing.arch.Martin Lapšanský

registrační číslo projektu / CZ.03.4.74/0.0/0.0/16_033/0002957

koncept
181026
02/12



2 / analýza / stávající situace / 1:2000

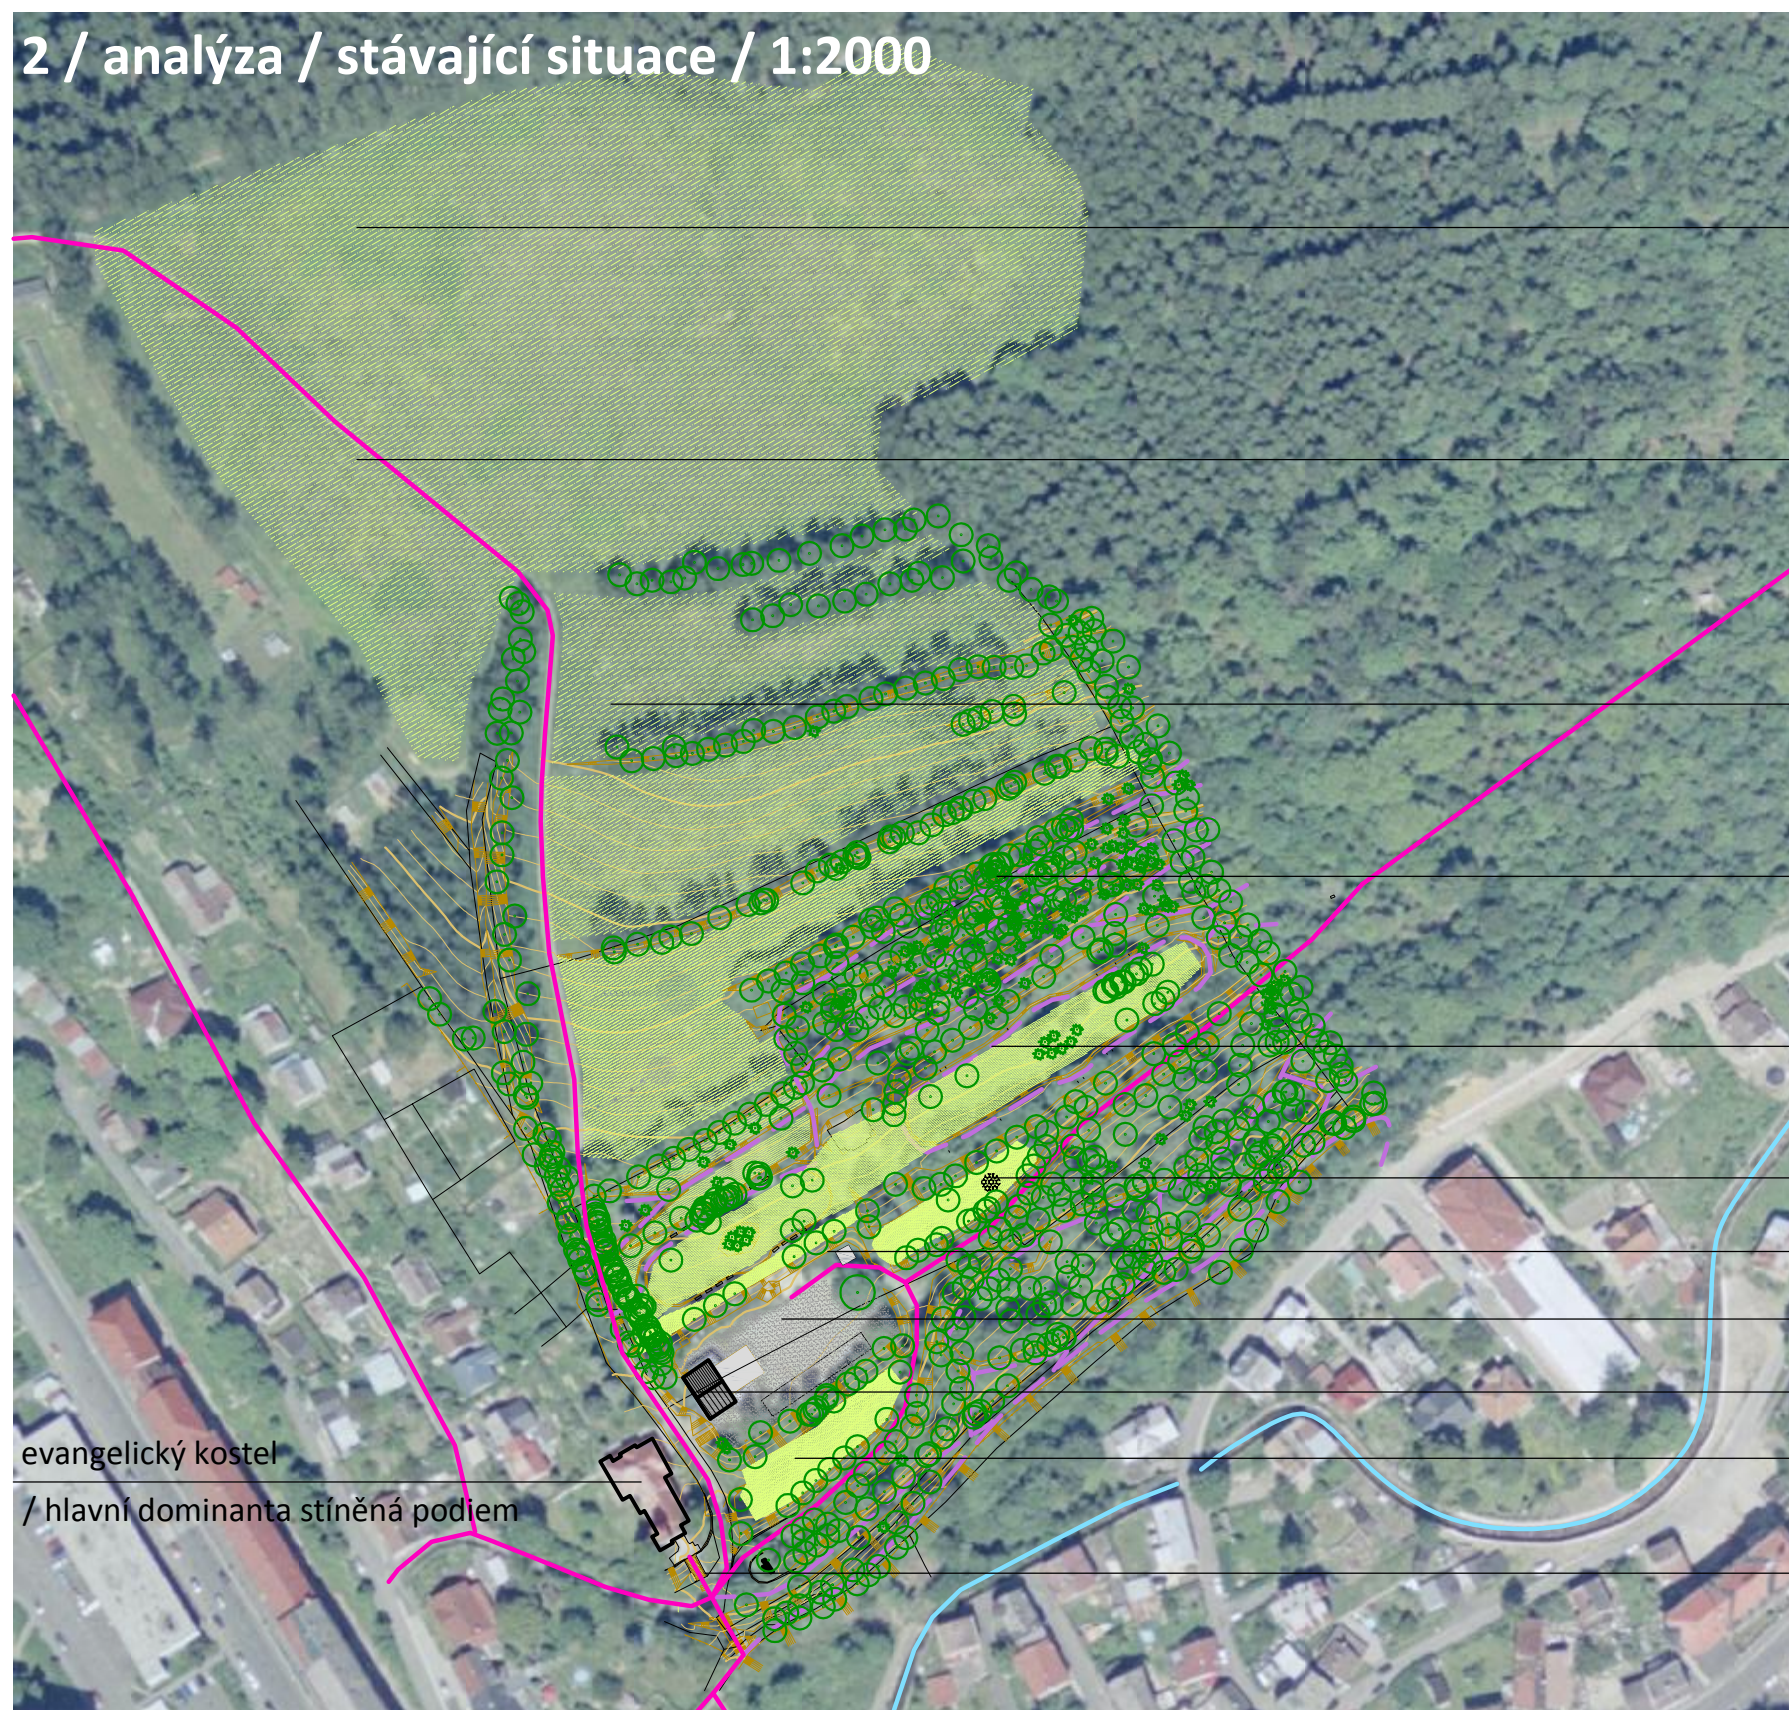

náhorní louka

vyšlapaná a vysekávaná cesta

jednotlivé terasy luk a remízů

lesní terasy protkané sítí stezek místy zarostlé a neprostopné

původní hlavní zelená terasa městských sadů

stávající ohniště

plocha pro mobilní wc

plocha pro kulturní akce

stávající kryté jeviště

spodní terasa používaná pro zásobování

hlavní nástup do městských sadů

evangelický kostel

/ hlavní dominanta stíněná podiem

Kraslice / Městské sady / architektonický koncept / příloha prověřovací studie

investor / město Kraslice

zhotovitel / M.C.Triton, spol.s.r.o.,Evropská 846 / 146 / 160 00 / Praha 6 / homostudio s.r.o. / Jemníky 94 / 27401

projektový manažer / Ing.arch.Mirka Gulbisová / mirka.gulbisova@homostudio.com / tel:737641666 / 222 222 070 / www.homostudio.cz

návrh / Ing.arch. Jiří Gulbis / Ing.arch.Mirka Gulbisová / spolupráce / Ing.arch.Martin Lapšanský

registrační číslo projektu / CZ.03.4.74/0.0/0.0/16_033/0002957

koncept
181026
03/12



3 / koncept / atmosféra

- / celková rekultivace kulturního návrší vzešlá z potřeb místních občanů dlouhodobým užíváním poznanych
- / koncepční práce s prostorem, od kterého je vyžadována schopnost sloužit rozmanitým potřebám uživatelů především pak odpočinek, kultura, sport, vzdělávání, cílení na domácí uživatele, cílení na turisty
- / nezbytnost přirozeného logického napojení na připravovaný projekt v sousedních městských lesích
- / městské sady jako oáza pro tělo i duši
- / maximální podpoření přírodního charakteru
- / minimální změny a zásahy spíše vypíchnutí podstaty areálu
- / jemné tematizování jednotlivých teras
- / doplnění nenáročného mobiliáře, který může poskytnout vyžití různým návštěvníkům a zároveň nenaruší klidovou atmosféru místa grily / lavičky / lehátka / luční pokojíky / rámy výhledů / lesní sauna / akustické pokoje / hudební sochy...
- / doplnění a zlepšení organizace kulturního zázemí města / likvidace stávajícího jeviště a zbudování nového se zázemím na jižní straně pobytové terasy



Quan Hoa - Vietnam



Fránek - Jánošík - Valašsko

ilustrační obrázky obdobných realizací
/ vysekávaná pěšina v lučním porostu




TDO - Lesní Sauna - Anglie



RUUP - Lesní megafon - Estonsko



houpačka

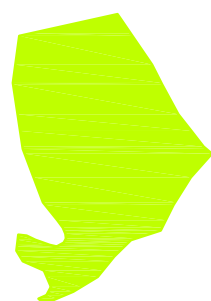

Kraslice / Městské sady / architektonický koncept / příloha prověřovací studie

investor / město Kraslice

zhotovitel / M.C.Triton, spol.s.r.o., Evropská 846 / 146 / 160 00 / Praha 6 / homostudio s.r.o. / Jemníky 94 / 27401


projektový manažer / Ing.arch.Mirka Gulbisová / mirka.gulbisova@homostudio.com / tel:737641666 / 222 222 070 / www.homostudio.cz

návrh / Ing.arch. Jiří Gulbis / Ing.arch.Mirka Gulbisová / spolupráce / Ing.arch.Martin Lapšanský

registrační číslo projektu / CZ.03.4.74/0.0/0.0/16_033/0002957

koncept
181026
04/12

4 / návrh / celková situace / 1:2000

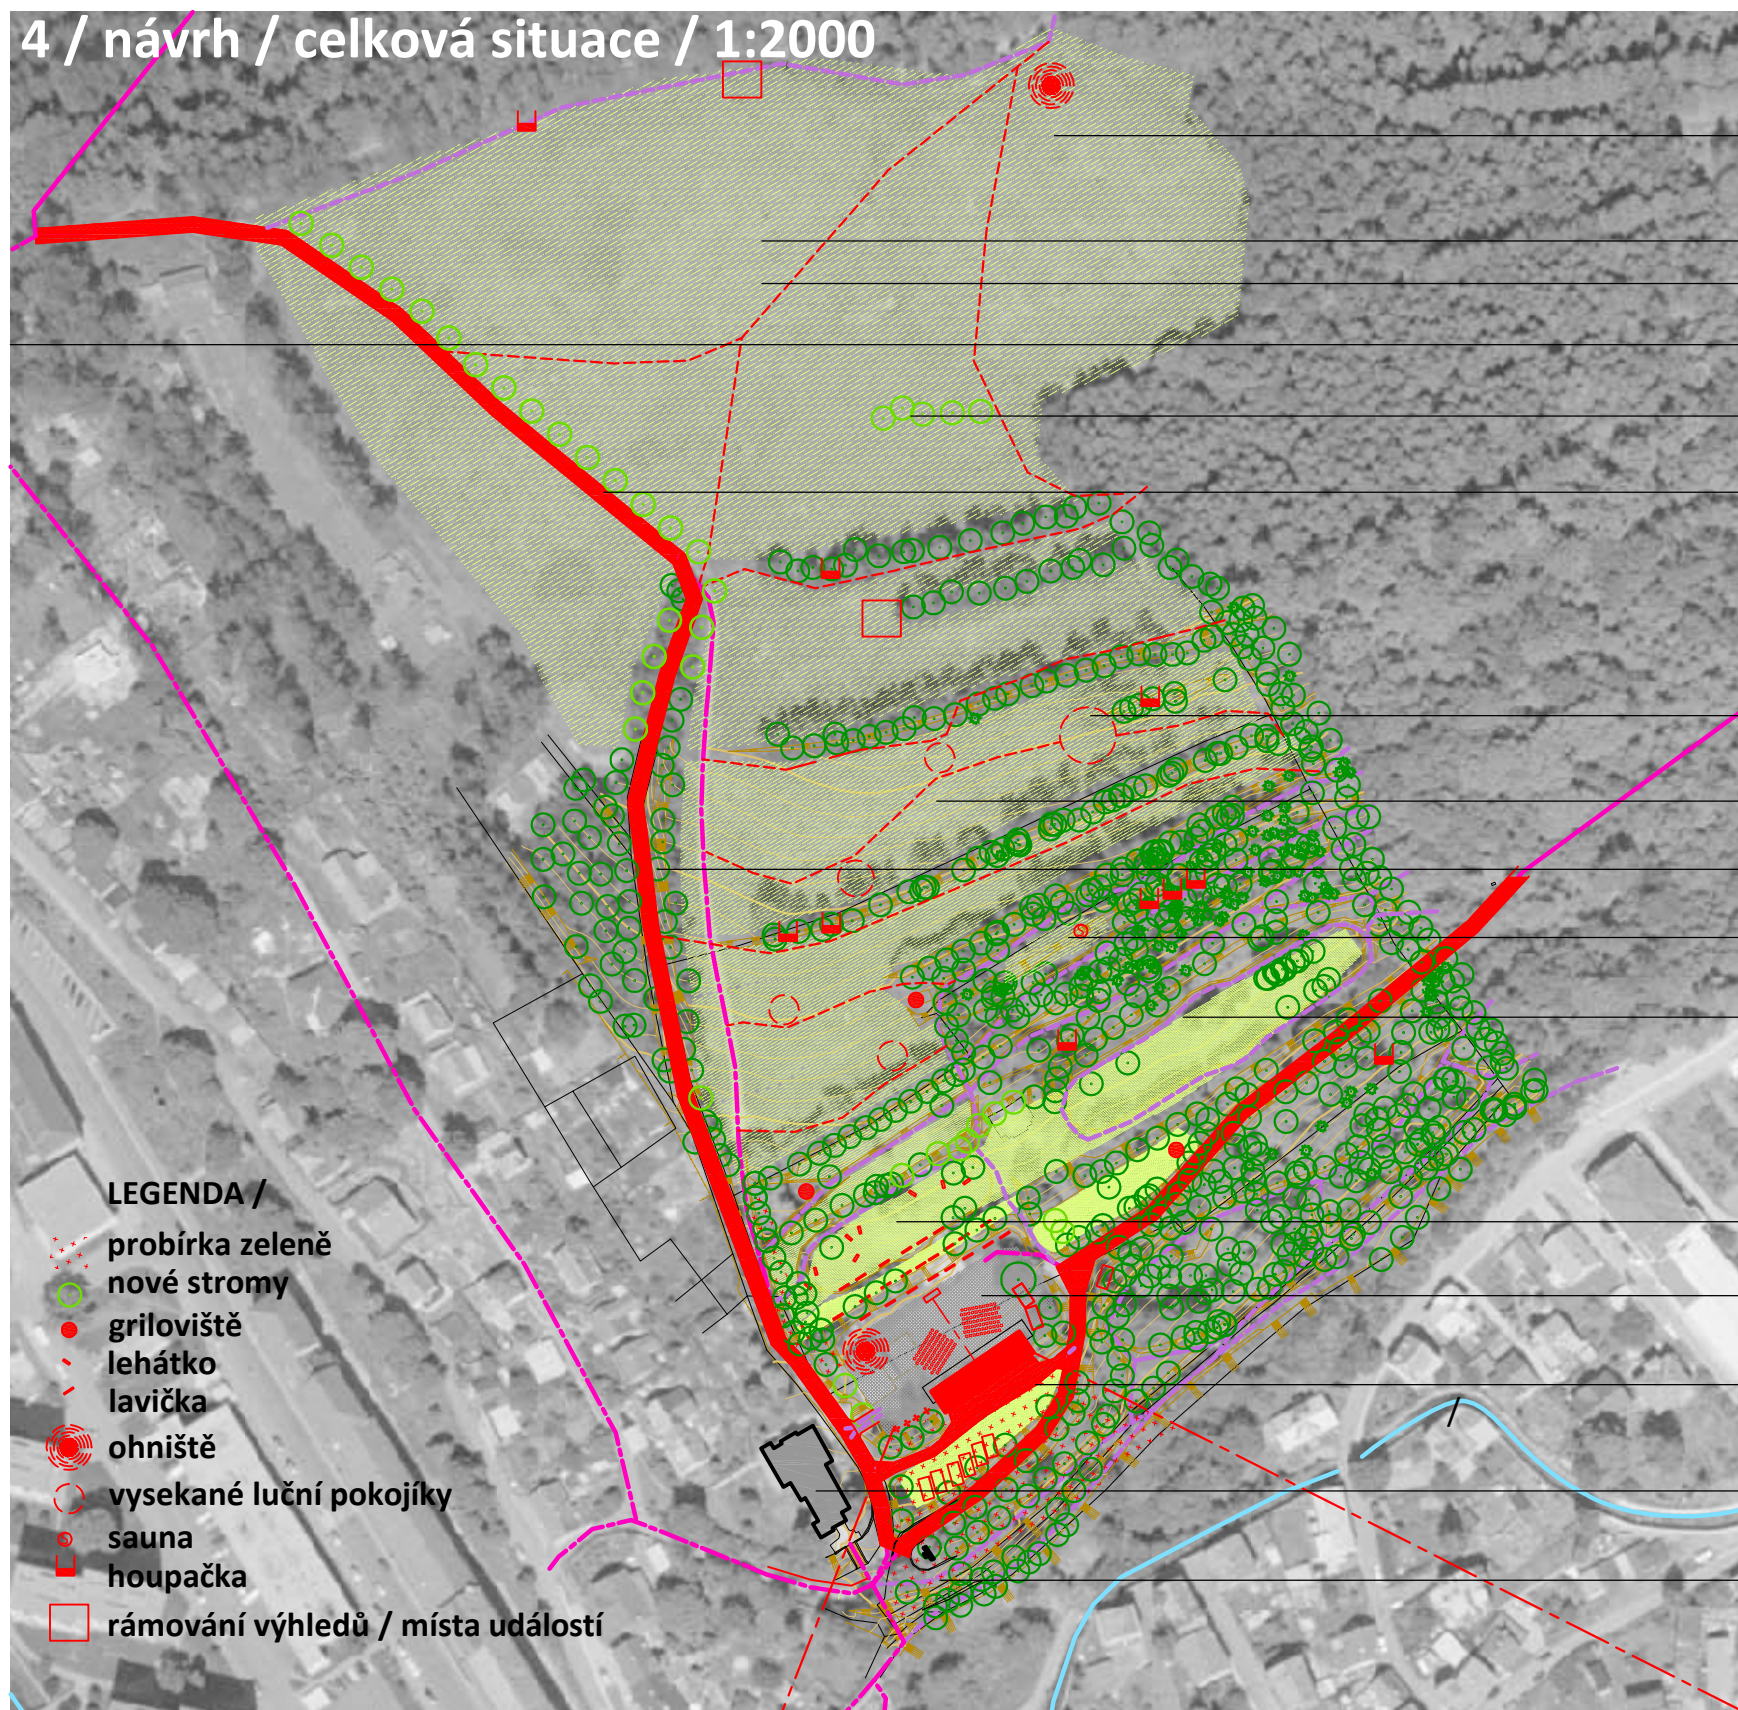

- ohniště na výhledu
- luční cesty / důsledně vysekávané
/ prostor mezi pro venčení psů
- tématické terasy / divoká luční
- prostor nástupu do sadů s možností vybudování záchytného parkoviště
- nový remíz
- nově vysázené stromořadí lemuje hlavní spojující trasu
/ jasně čitelnou i v zimních obdobích
- luční cesty a luční "pokoje" / důsledně vysekávané
- tématické terasy / hudební
- obnovená úvozová cesta / propojení cyklotras městských lesů
- lesní pokoj s lesní saunou
- tématické terasy / sluneční
- přemístěním sloupu původní kašny / ideálně zpět na nám.T.G.Masaryka
- nově zorganizovaná kulturní terasa s jevištěm, ohništěm a letní kavárnou
- provozní terasa se zázemím pro návštěvníky i účinkující
- dopravně dostupná / příležitostné parkování pro účinkující a obsluhu
- evangelický kostel / hlavní dominantu
- významná redukce zeleně zejména v keřovém patře
/ otevření výhledu z teras na město i pohledu z města
na hlavní těžiště městských sadů

Kraslice / Městské sady / architektonický koncept / příloha prověřovací studie

investor / město Kraslice

zhotovitel / M.C.Triton, spol.s.r.o.,Evropská 846 / 146 / 160 00 / Praha 6 / homostudio s.r.o. / Jemníky 94 / 27401


projektový manažer / Ing.arch.Mirka Gulbisová / mirka.gulbisova@homostudio.com / tel:737641666 / 222 222 070 / www.homostudio.cz

návrh / Ing.arch. Jiří Gulbis / Ing.arch.Mirka Gulbisová / spolupráce / Ing.arch.Martin Lapšanský

registrační číslo projektu / CZ.03.4.74/0.0/0.0/16_033/0002957

koncept
181026
05/12

5 / návrh / detail kulturní terasy se zázemím

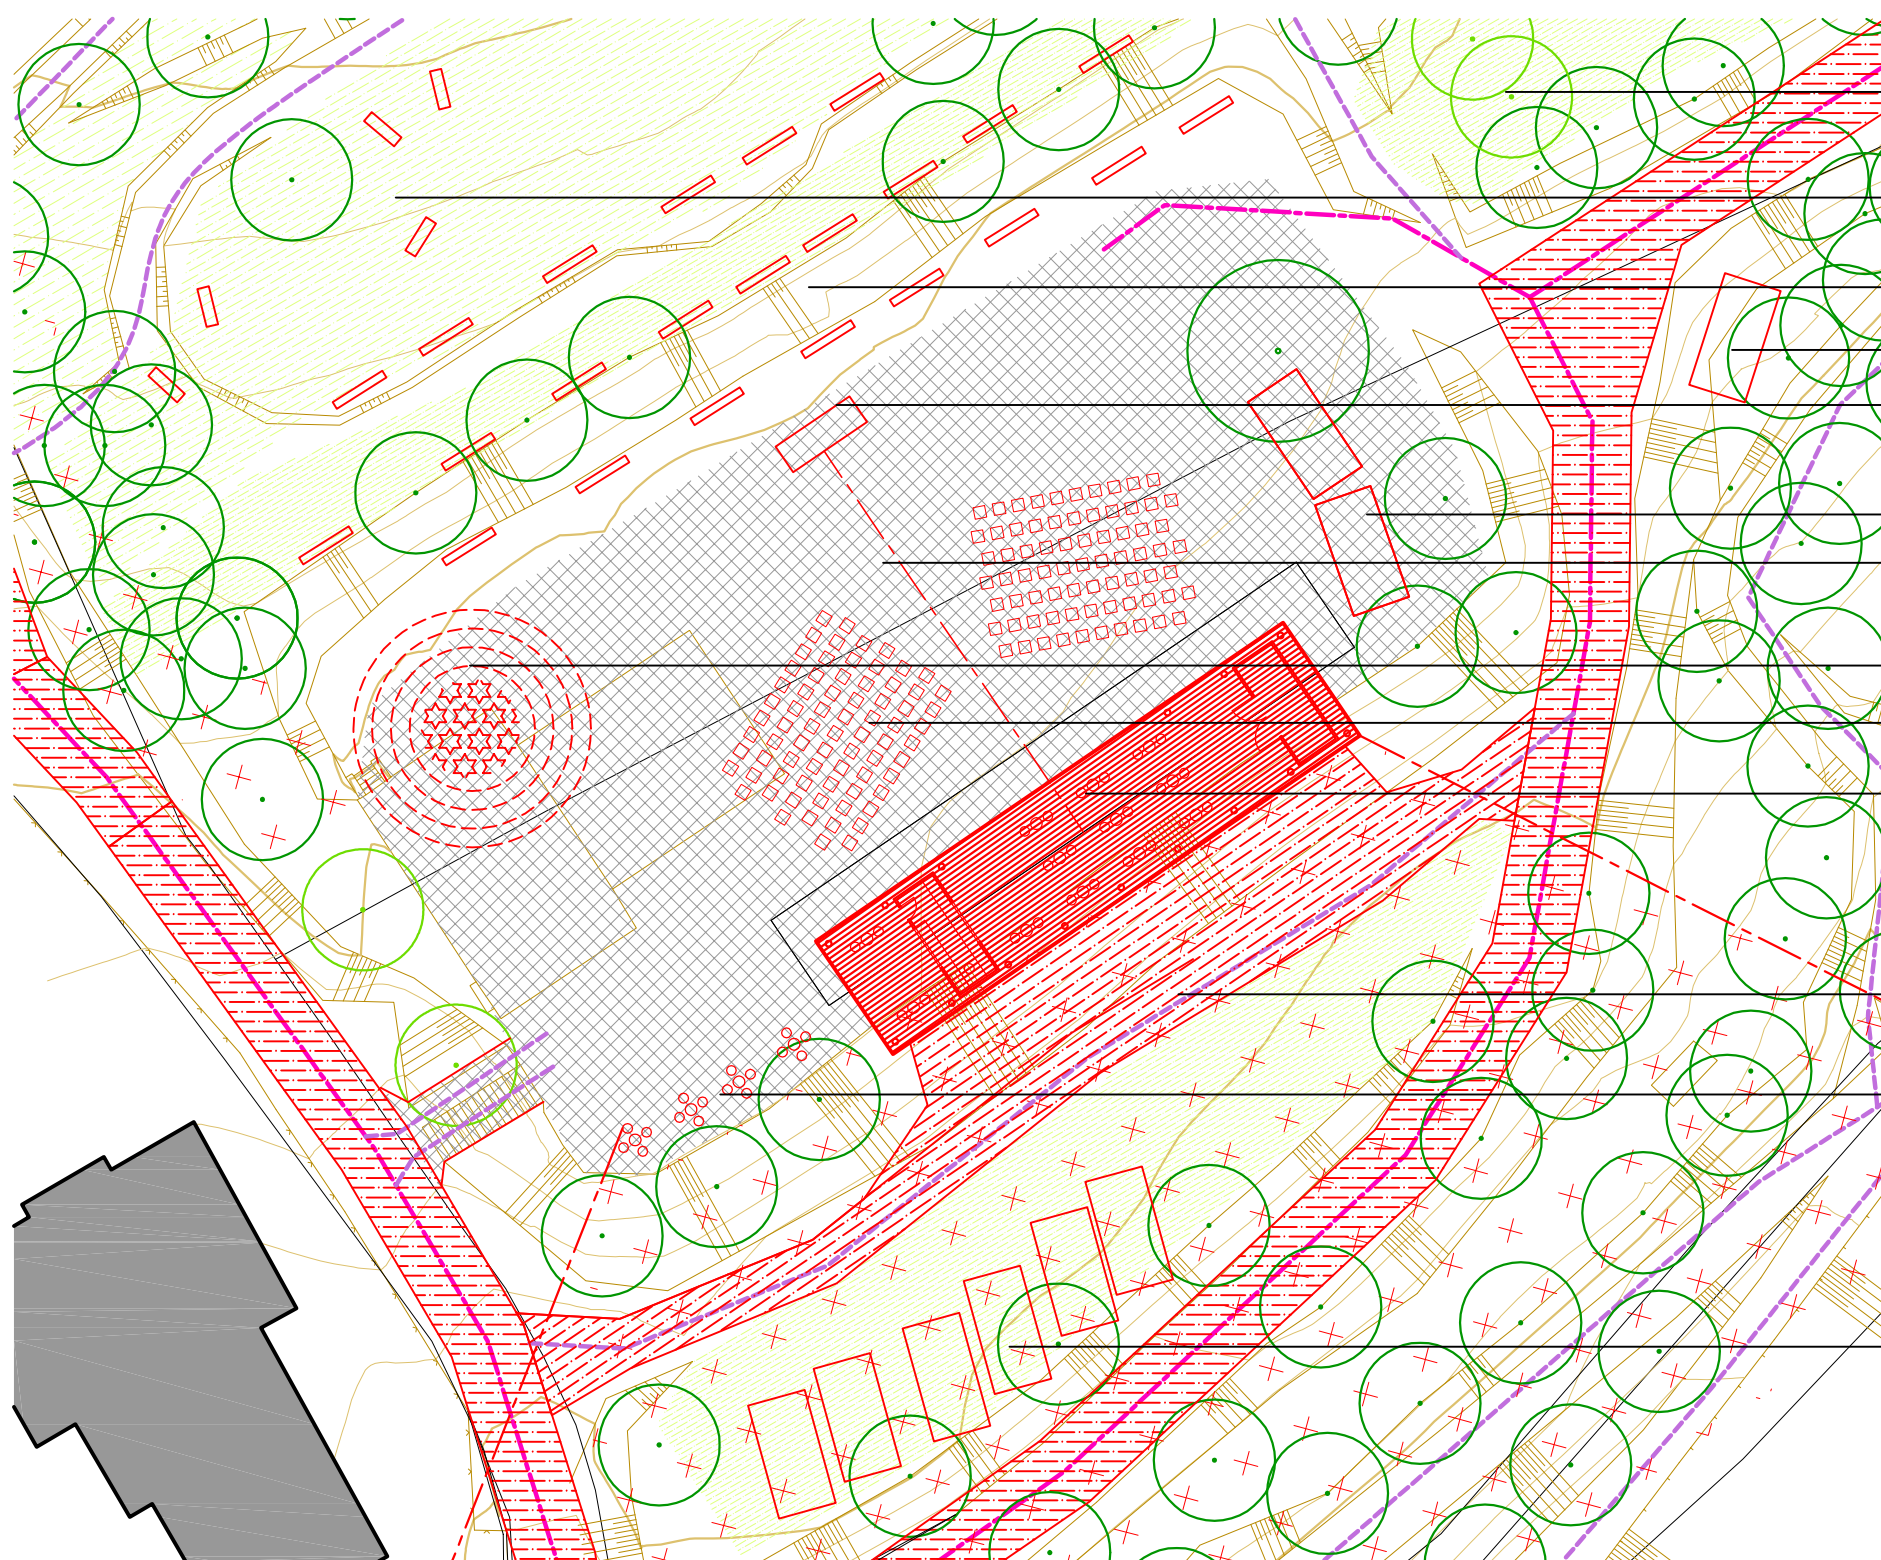

nová výsadba / uzavření kulturní terasy směrem k lesu

lehátka volně rozmístěná po slunečné terase

lavičky na terasách s výhledem na jeviště

příležitostné stání pro mobilní prodejní stánky

dočasné umístění zvukového pultu
/ vyústění zemního "kolektoru" s vedením sítí

příležitostné stání pro mobilní prodejní stánky

mlatová pláň / obnovená / oddrenážovaná

veřejné ohniště / pozice je součástí kulturního prostoru

možné rozmístění skládacího sedacího nábytku

nový multifunkční objekt / zastřešená vyhlídková terasa /
taneční parket / jeviště se sezónním provozem občerstvení
zázemí umístěno ve svahu pod jevištěm / záchody MŽI / šatny a
záchody účinkující / sklad techniky / sklad mobilního nábytku

mlatový povrch / zpevněná obslužná plocha pro zázemí

kavárenské sezení na okraji vyhlídky

příležitostné parkování pro účinkující a obsluhu kulturní akce /
příležitostné stání pro mobilní prodejní stánky

Kraslice / Městské sady / architektonický koncept / příloha prověřovací studie

investor / město Kraslice

zhotovitel / M.C.Triton, spol.s.r.o., Evropská 846 / 146 / 160 00 / Praha 6 / homostudio s.r.o. / Jemníky 94 / 27401

projektový manažer / Ing.arch.Mirka Gulbisová / mirka.gulbisova@homostudio.com / tel:737641666 / 222 222 070 / www.homostudio.cz




návrh / Ing.arch. Jiří Gulbis / Ing.arch.Mirka Gulbisová / spolupráce / Ing.arch.Martin Lapšanský

registrační číslo projektu / CZ.03.4.74/0.0/0.0/16_033/0002957


koncept
181026
06/12




6. návrh / detail vyhlídkové terasy se zázemím / 1:250

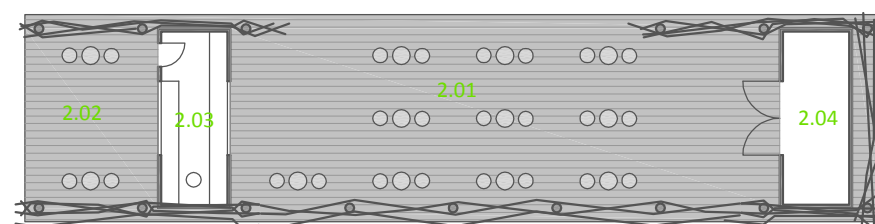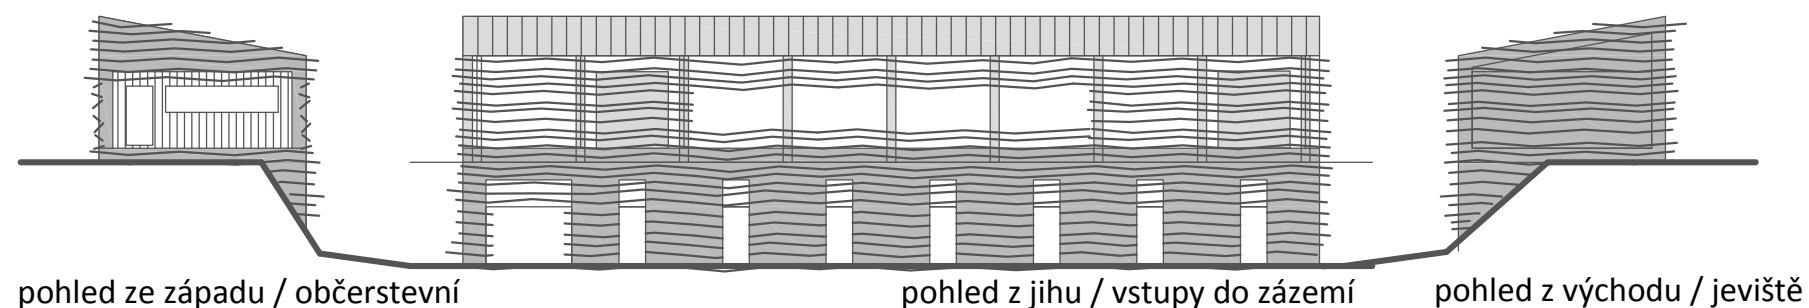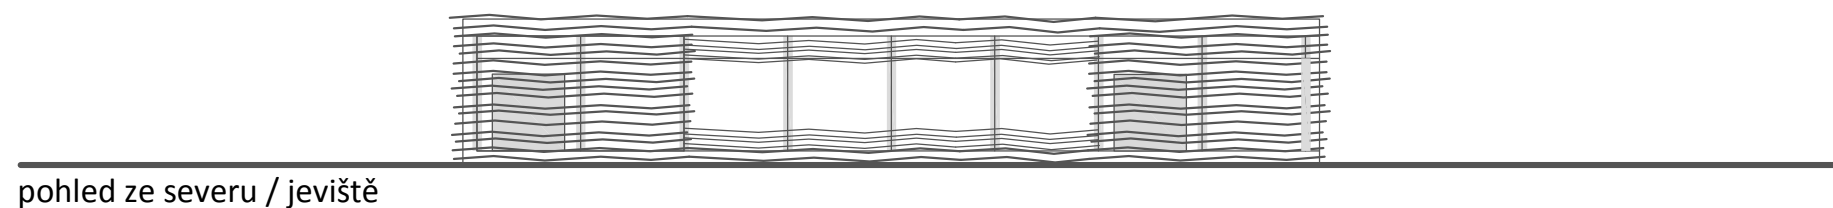


- PATRO / TERASA / JEVIŠTĚ
- 2.01 jeviště / kavárna / vyhlídka / 110m²
 - 2.02 kavárna / vyhlídka / 26m²
 - 2.03 kontejner / zázemí občerstvení / 13m²
 - 2.04 kontejner / zázemí jeviště / 13m²

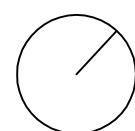

0 1 5 10 20m

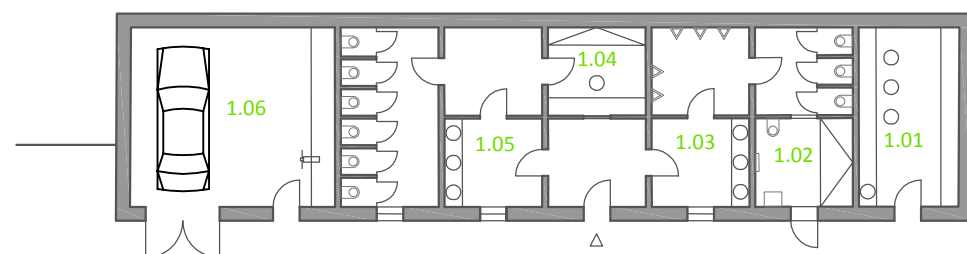

- PŘÍZEMÍ / ZÁZEMÍ
- 1.01 zázemí účinkujících / 20m²
 - 1.02 WC bezbariérové / 10m²
 - 1.03 WC muži / 30m²
 - 1.04 zázemí obsluhy WC / 10m²
 - 1.05 WC ženy / 40m²
 - 1.06 garáž, sklad, dílna správy areál

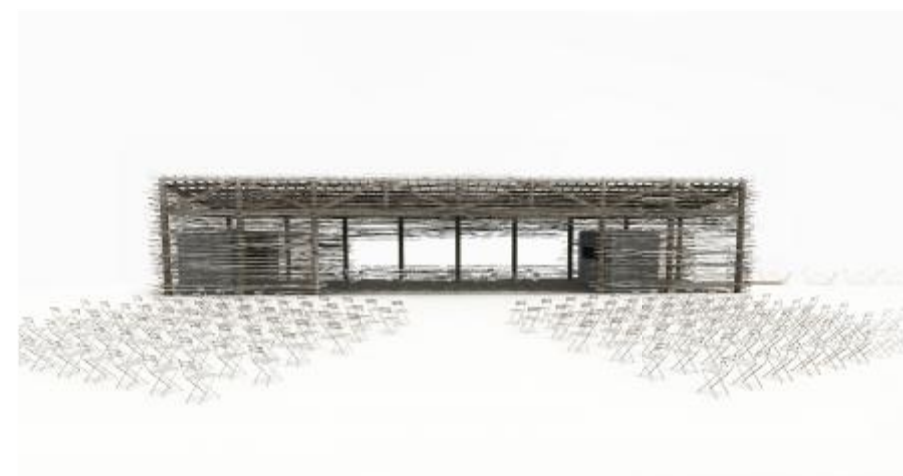

Kraslice / Městské sady / architektonický koncept / příloha prověřovací studie

investor / město Kraslice

zhotovitel / M.C.Triton, spol.s.r.o., Evropská 846 / 146 / 160 00 / Praha 6 / homostudio s.r.o. / Jemníky 94 / 27401

projektový manažer / Ing.arch.Mirka Gulbisová / mirka.gulbisova@homostudio.com / tel:737641666 / 222 222 070 / www.homostudio.cz


návrh / Ing.arch. Jiří Gulbis / Ing.arch.Mirka Gulbisová / spolupráce / Ing.arch.Martin Lapšanský

registrační číslo projektu / CZ.03.4.74/0.0/0.0/16_033/0002957

koncept
181026
07/12



7 / návrh / perspektiva ze slunečné terasy

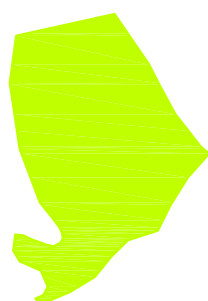

Kraslice / Městské sady / architektonický koncept / příloha prověřovací studie

investor / město Kraslice

zhotovitel / M.C.Triton, spol.s.r.o., Evropská 846 / 146 / 160 00 / Praha 6 / homostudio s.r.o. / Jemníky 94 / 27401


projektový manažer / Ing.arch.Mirka Gulbisová / mirka.gulbisova@homostudio.com / tel:737641666 / 222 222 070 / www.homostudio.cz

návrh / Ing.arch. Jiří Gulbis / Ing.arch.Mirka Gulbisová / spolupráce / Ing.arch.Martin Lapšanský

registrační číslo projektu / CZ.03.4.74/0.0/0.0/16_033/0002957

koncept
181026
08/12

8 / návrh / perspektiva zázemí z provozní terasy

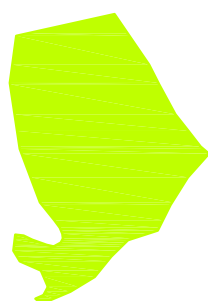

Kraslice / Městské sady / architektonický koncept / příloha prověřovací studie

investor / město Kraslice

zhotovitel / M.C.Triton, spol.s.r.o., Evropská 846 / 146 / 160 00 / Praha 6 / homostudio s.r.o. / Jemníky 94 / 27401

projektový manažer / Ing.arch.Mirka Gulbisová / mirka.gulbisova@homostudio.com / tel:737641666 / 222 222 070 / www.homostudio.cz


návrh / Ing.arch. Jiří Gulbis / Ing.arch.Mirka Gulbisová / spolupráce / Ing.arch.Martin Lapšanský

registrační číslo projektu / CZ.03.4.74/0.0/0.0/16_033/0002957

koncept
181026
09/12



9 / návrh / perspektiva z vyhlídkové terasy

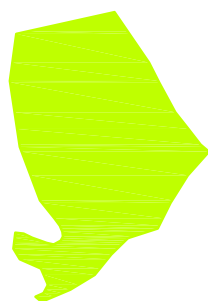

Kraslice / Městské sady / architektonický koncept / příloha prověřovací studie

investor / město Kraslice

zhotovitel / M.C.Triton, spol.s.r.o., Evropská 846 / 146 / 160 00 / Praha 6 / homostudio s.r.o. / Jemníky 94 / 27401

projektový manažer / Ing.arch.Mirka Gulbisová / mirka.gulbisova@homostudio.com / tel:737641666 / 222 222 070 / www.homostudio.cz


návrh / Ing.arch. Jiří Gulbis / Ing.arch.Mirka Gulbisová / spolupráce / Ing.arch.Martin Lapšanský

registrační číslo projektu / CZ.03.4.74/0.0/0.0/16_033/0002957

koncept
181026
10/12



10 / návrh / zhodnocení

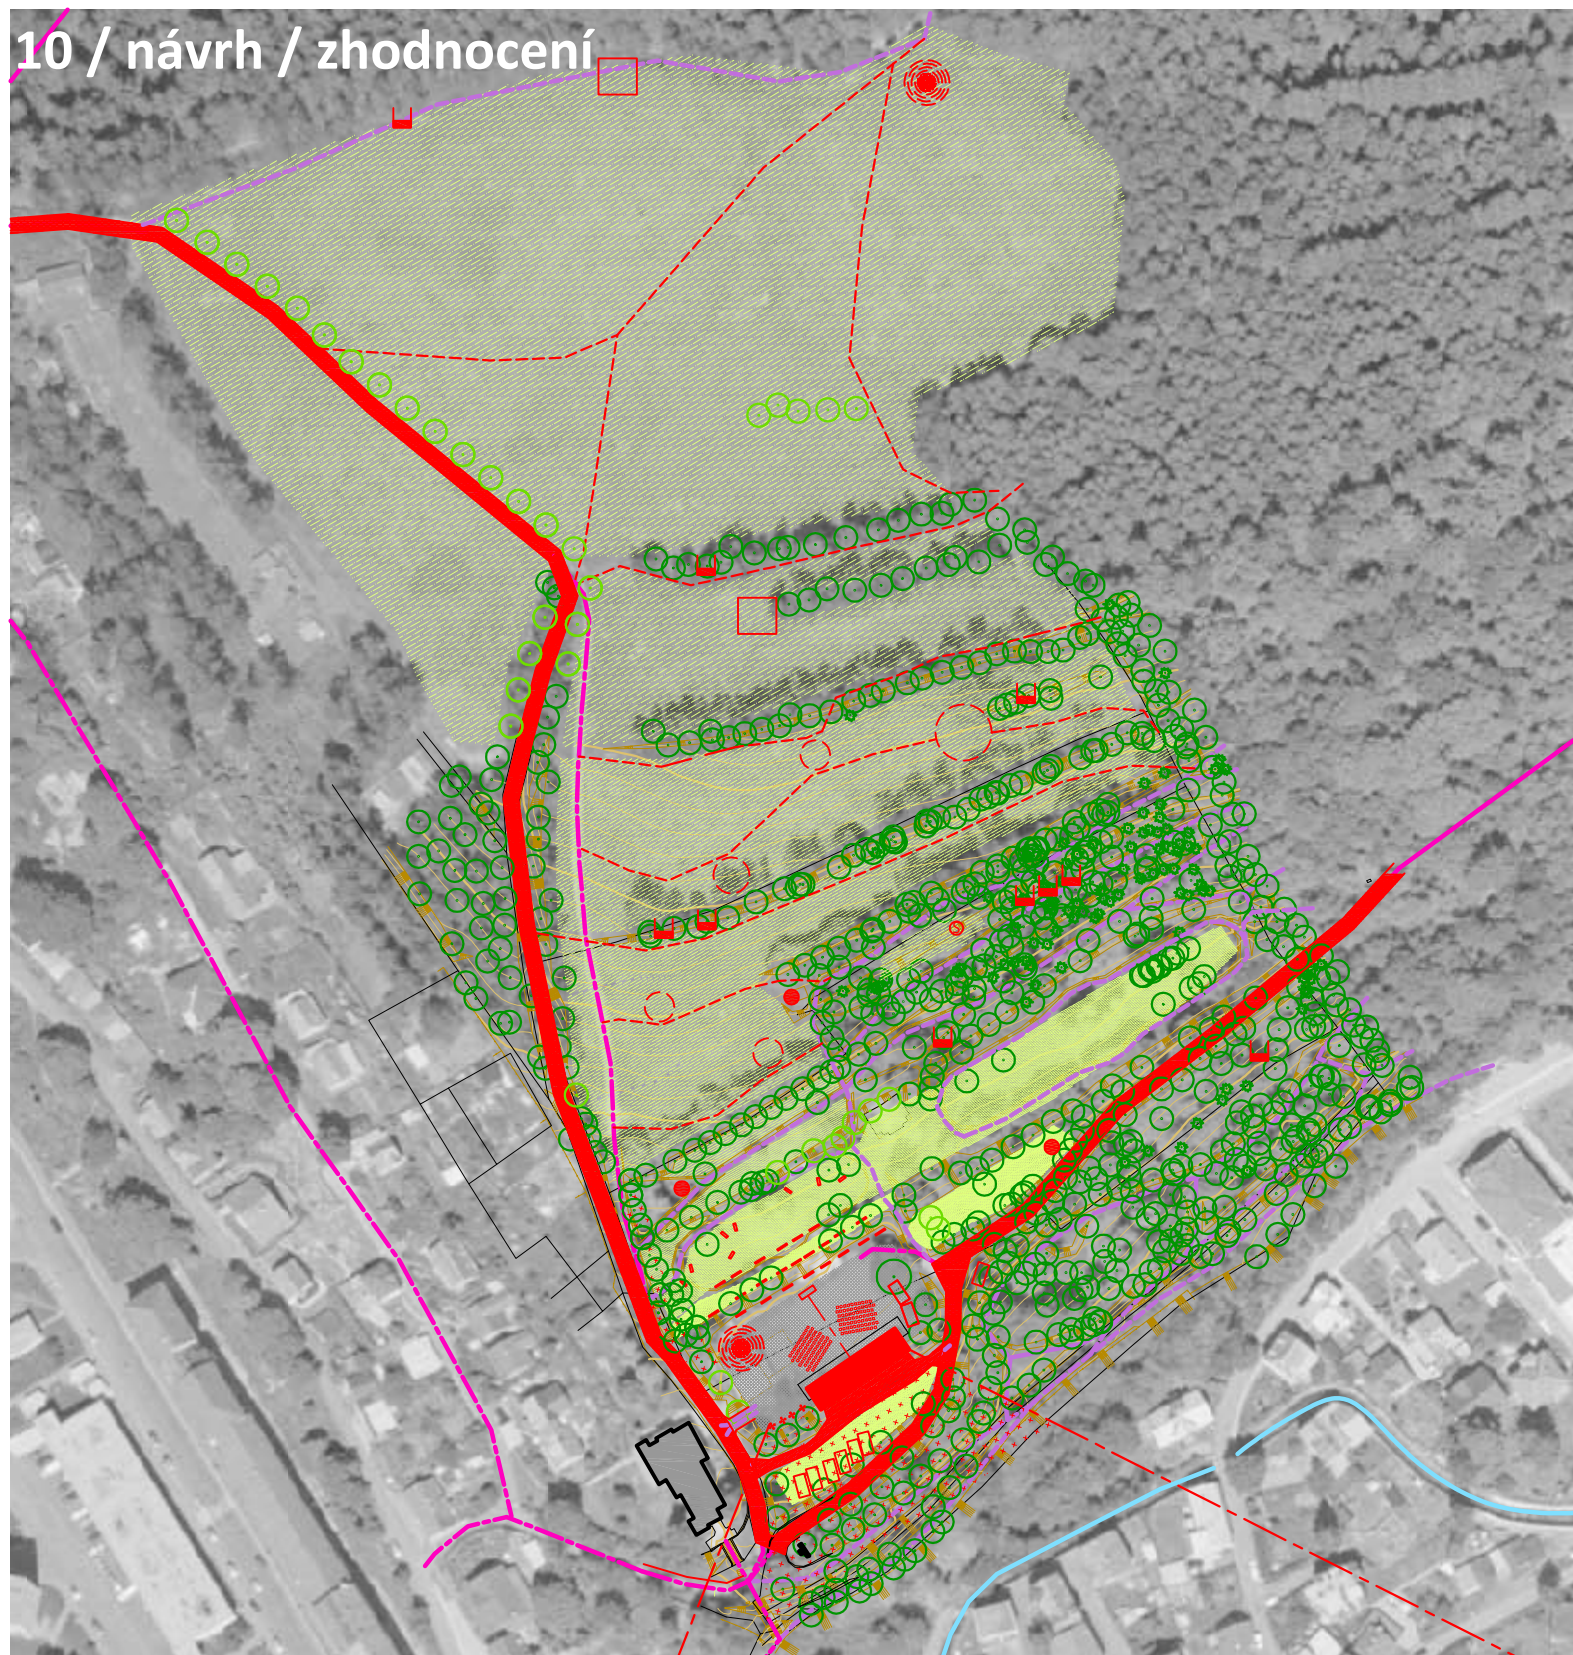

klady

/ projekt má velký přínos především pro místní občany, pokud se dostane i do povědomí návštěvníků města, měl by jimi být vnímán jako malebně pojaté intimní krajinné prostředí kultivované pro vlastní živoucí kulturu obyvatel Kraslic, do něhož jsou samozřejmě vřele zváni

/ v žádném případě by zde neměl vzniknout přehnaně ambiciózní projekt, jehož náročná údržba by představovala neúměrně vysokou zátěž pro městský rozpočet

/ předkládaný projekt pracuje s potřebami obyvatel města v dlouhodobě udržitelném měřítku odpovídajícím možnostem Kraslic

/ koncentrace pohledu diváka

/ sevření kulturní terasy a větší komfort i při menších akcích

/ obnovení původní koncepce cest

/ obnovení jeviště v původní historické stopě letní restaurace

/ vyniknutí přirozené dominanty kostela

zápory

/ náklady na zbudování nového uspořádání včetně demolice stávajícího jeviště

Kraslice / Městské sady / architektonický koncept / příloha prověřovací studie

investor / město Kraslice

zhotovitel / M.C.Triton, spol.s.r.o., Evropská 846 / 146 / 160 00 / Praha 6 / homostudio s.r.o. / Jemníky 94 / 27401

projektový manažer / Ing.arch.Mirka Gulbisová / mirka.gulbisova@homostudio.com / tel:737641666 / 222 222 070 / www.homostudio.cz

návrh / Ing.arch. Jiří Gulbis / Ing.arch.Mirka Gulbisová / spolupráce / Ing.arch.Martin Lapšanský

registrační číslo projektu / CZ.03.4.74/0.0/0.0/16_033/0002957

koncept
181026
11/12

10 / návrh / rám s výhledem do krajiny



Kraslice / Městské sady / architektonický koncept / příloha prověřovací studie

investor / město Kraslice

zhotovitel / M.C.Triton, spol.s.r.o., Evropská 846 / 146 / 160 00 / Praha 6 / homostudio s.r.o. / Jemníky 94 / 27401

projektový manažer / Ing.arch.Mirka Gulbisová / mirka.gulbisova@homostudio.com / tel:737641666 / 222 222 070 / www.homostudio.cz

návrh / Ing.arch. Jiří Gulbis / Ing.arch.Mirka Gulbisová / spolupráce / Ing.arch.Martin Lapšanský

registrační číslo projektu / CZ.03.4.74/0.0/0.0/16_033/0002957

koncept
181026
12/12