

# LEGENDA


## mapový podklad a hranice

	KATASTRÁLNÍ MAPA
	HRANICE ŘEŠENÉHO ÚZEMÍ
	NOVÁ PARCELACE A OBJEKTY
	DOPORUČENÉ OBJEKTY A PARCELACE
	VRSTEVNICE

## technická infrastruktura

STAV	NÁVRH	
		VODOVODNÍ ŘAD
		PŘEKLÁDKA VODOVODNÍHO ŘADU
		NAPOJOVACÍ BODY PRO VODOVOD - HLAVNÍ
		ELEKTRICKÉ VEDENÍ VN
		OCHRANNÉ PÁSMO ELEKTRICKÝCH VEDENÍ
		TRAFOSTANICE

STAV	NÁVRH	
		PLYNOVOD STL
		NAPOJOVACÍ BOD PLYNOVODU STL
		HLAVNÍ STOKY - SBĚRAČE
		NAPOJOVACÍ BODY KANALIZACE - HLAVNÍ
		RUŠENÍ STÁVAJÍCÍ SÍTĚ
		DOPORUČ. STANOVISŤE RŘIDĚNÉHO ODPADU

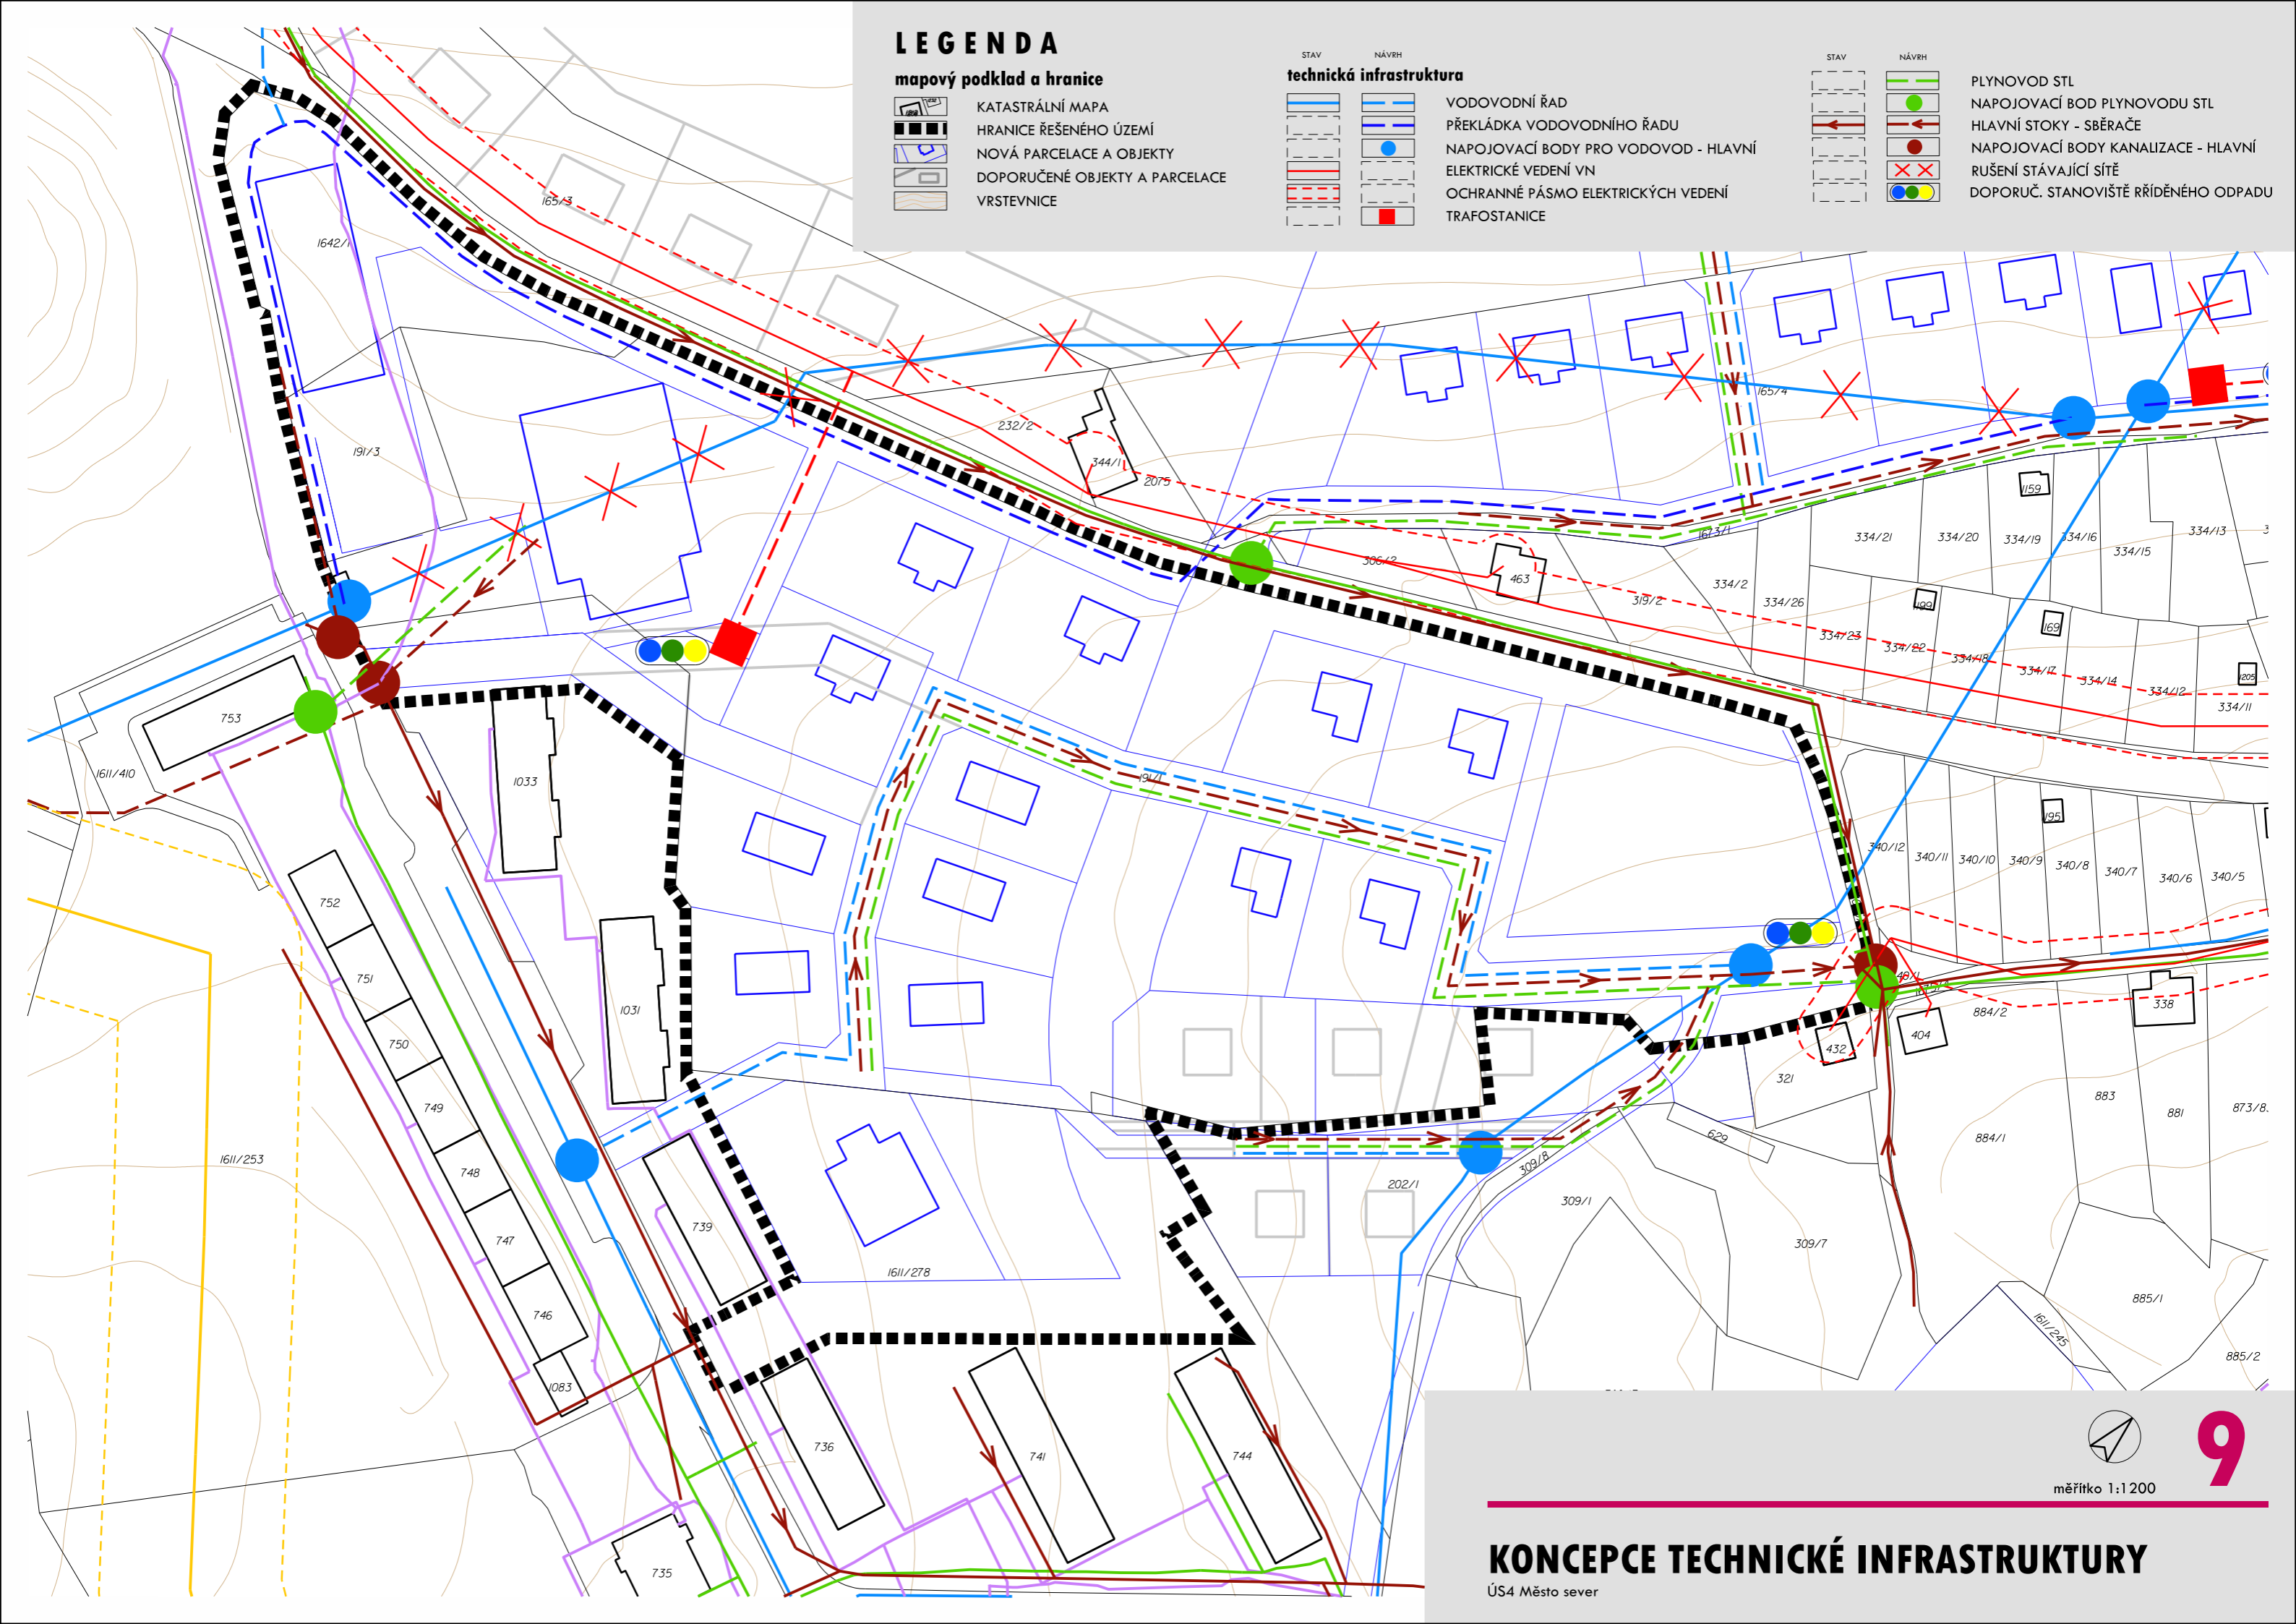

měřítko 1:1 200

# 9

## KONCEPCE TECHNICKÉ INFRASTRUKTURY

ÚS4 Město sever