


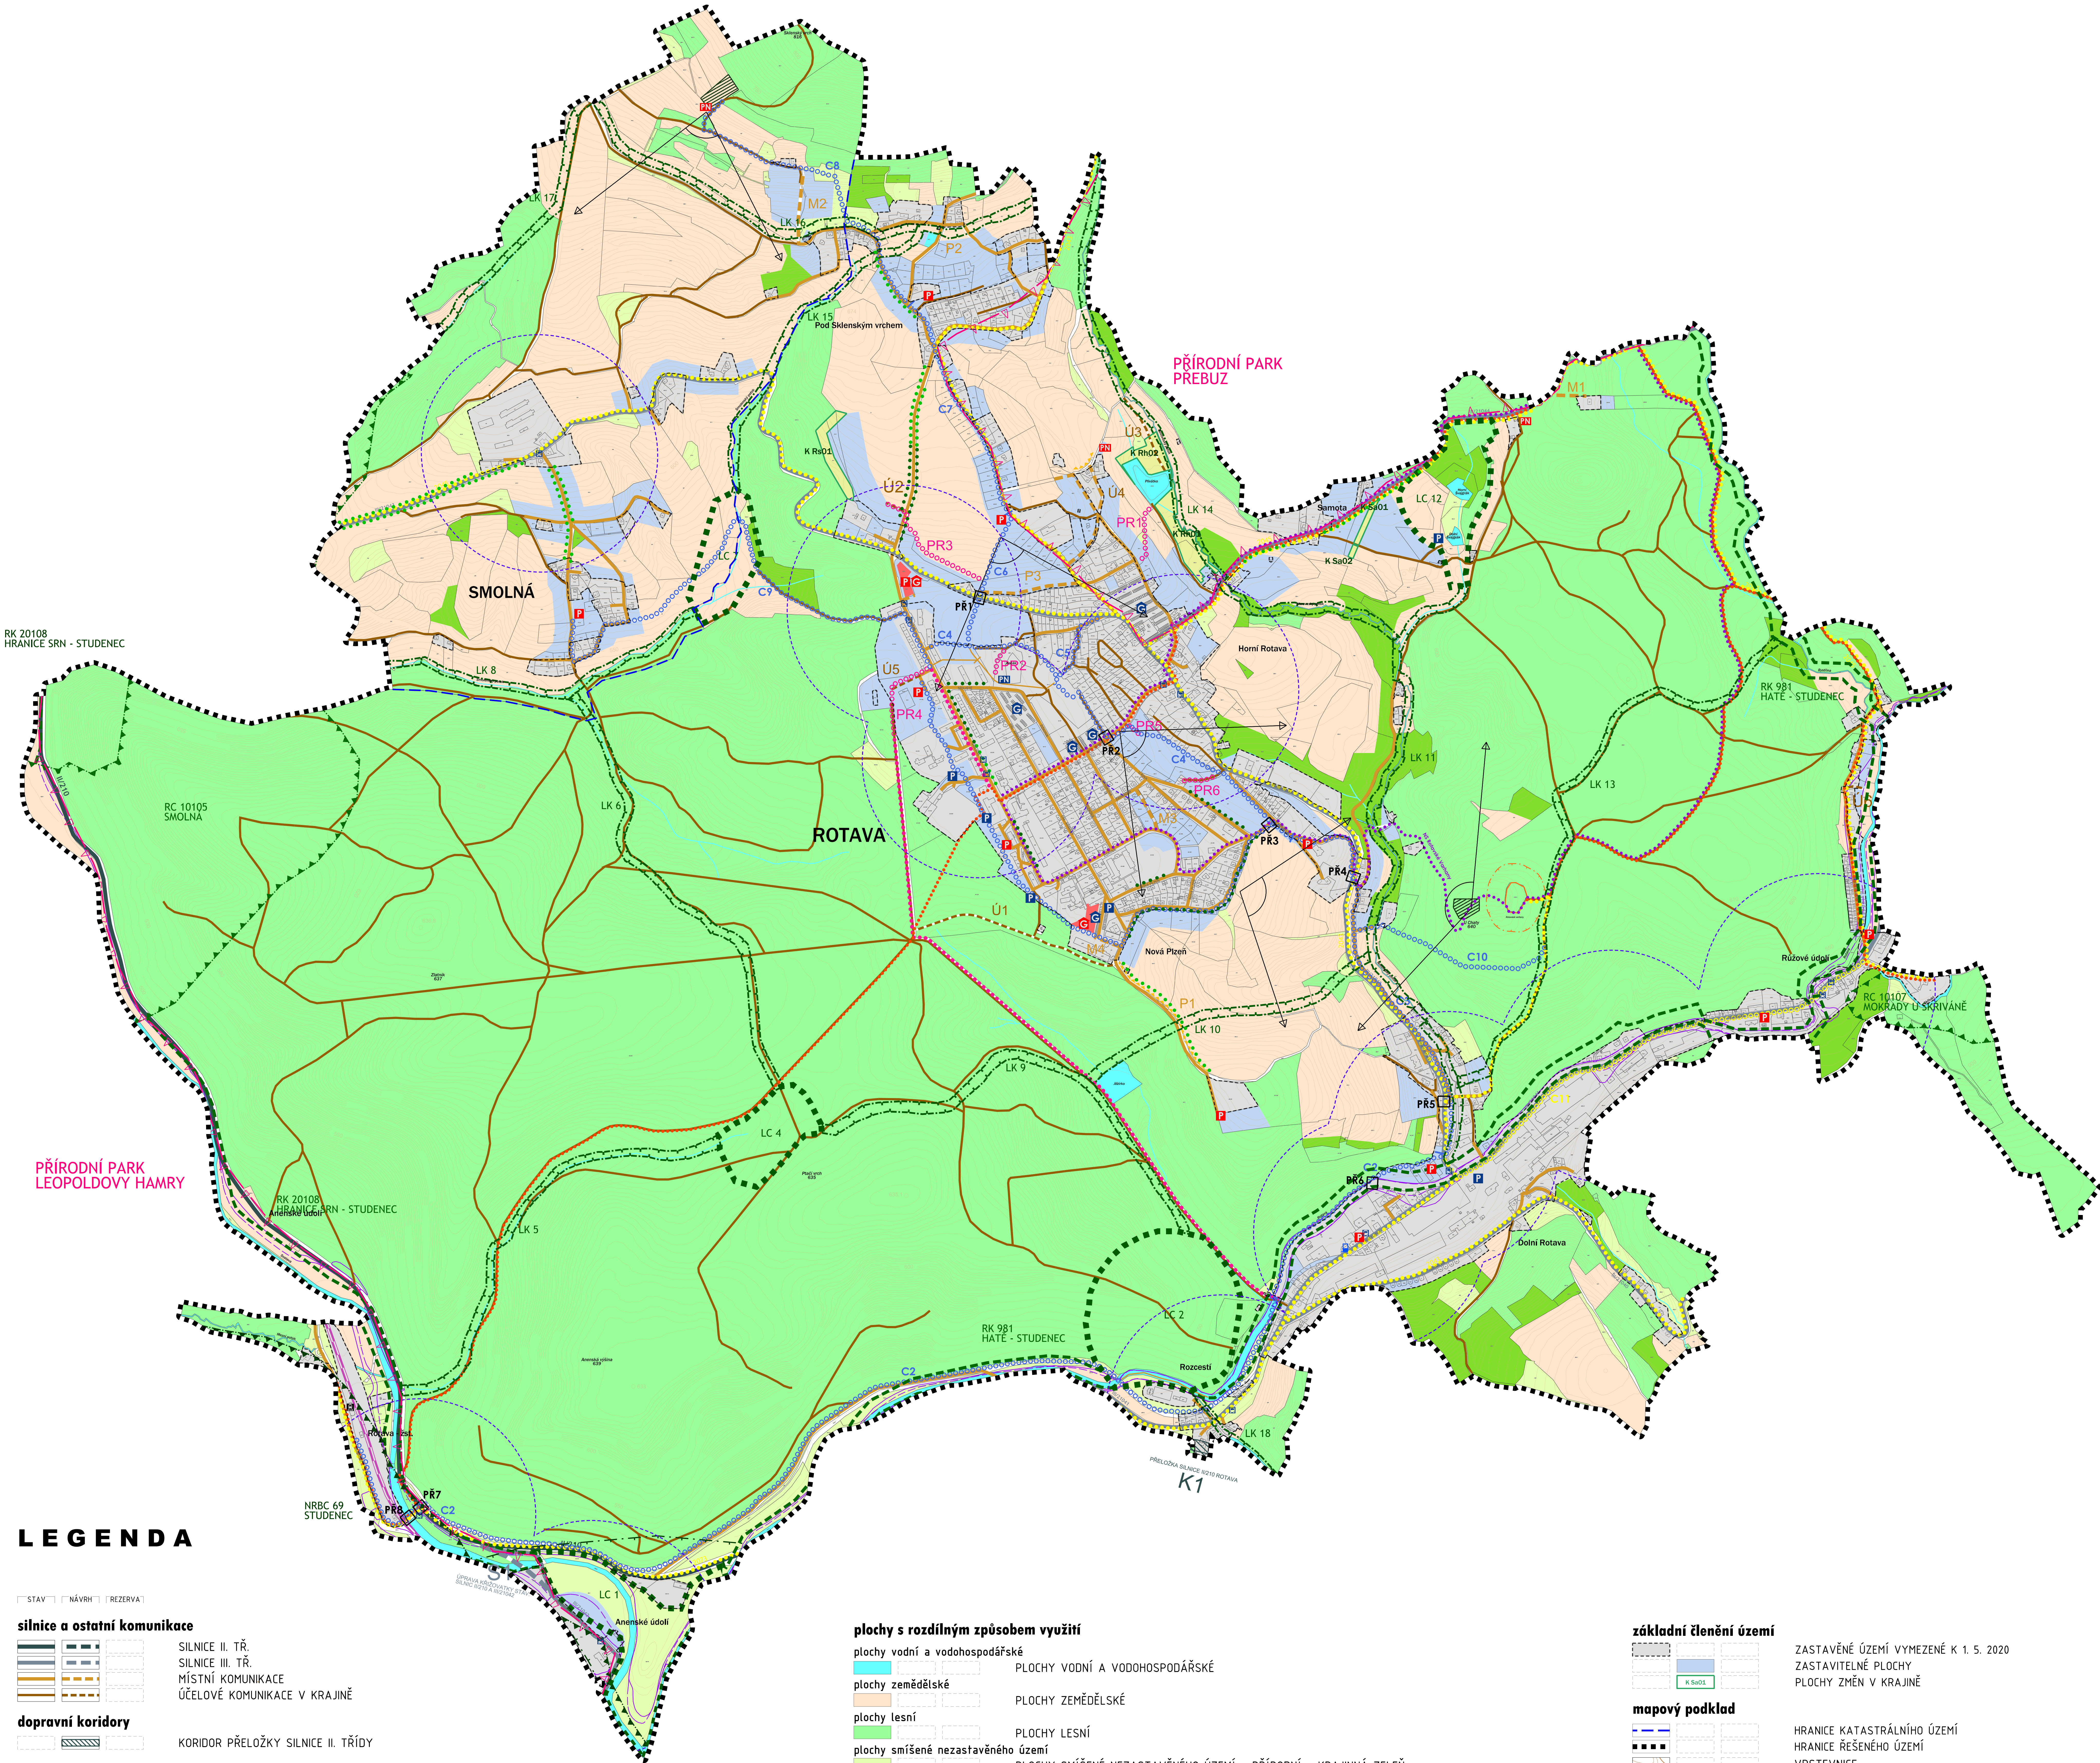

LEGENDA

[] STAV [] NÁVRH [] REZERVA

silnice a ostatní komunikace

	SILNICE II. TŘ.
	SILNICE III. TŘ.
	MÍSTNÍ KOMUNIKACE
	ÚČELOVÉ KOMUNIKACE V KRAJINĚ

dopravní koridory

	KORIDOR PŘELOŽKY SILNICE II. TŘÍDY
--	------------------------------------

doprava v klidu

	PARKOVÁNÍ REZIDENTŮ
	PARKOVÁNÍ NÁVŠTĚVNÍKŮ REKREAČNÍCH PLOCH
	PLOCHY PŘÍPUSTNÉ PRO UMÍSTĚNÍ GARÁŽÍ

pěší a turistické trasy, cyklistika

	TURISTICKÉ TRASY
	CYKLOTRASY
	SDRUŽENÁ CYKLOSTEZKA S PĚŠÍ DOPRAVOU
	NAUČNÁ STEZKA
	PĚŠÍ PROPOJENÍ A KOMUNIKACE
	ROZŠÍŘENÍ KOMUNIKACE
	CHRÁNĚNÉ PŘECHODY A MOSTKY PRO PĚŠÍ A CYKLISTY

veřejná doprava

	ŽELEZNIČNÍ TRATĚ
	NÁDRAŽÍ / ZASTÁVKA ČD
	ZASTÁVKA BUS
	ČERPAČÍ STANICE PHM
	DOČKÁVKOVÁ VZDÁLENOST OD ZASTÁVEK BUS 300M

letecká doprava

	LETECKÝ KORIDOR TSA
--	---------------------

plochy s rozdílným způsobem využití

	PLOCHY VODNÍ A VODOHOSPODÁŘSKÉ
	PLOCHY ZEMĚDĚLSKÉ
	PLOCHY LESNÍ
	PLOCHY SMÍŠENÉ NEZASTAVĚNÉHO ÚZEMÍ - PŘÍRODNÍ - KRAJINNÁ ZELEN
	PLOCHY SMÍŠENÉ NEZASTAVĚNÉHO ÚZEMÍ - SPORTOVNÍ AKTIVITY NA PŘÍRODNÍCH PLOCHÁCH
	PLOCHY SMÍŠENÉ NEZASTAVĚNÉHO ÚZEMÍ - ZEMĚDĚLSKÁ PŮDA ZEMĚDĚLSKY NEVYUŽÍVANÁ

územní systém ekologické stability

	OCHRANNÁ ZÓNA NRBK - ZÚR
	NADREGIONÁLNÍ BIOCENTRUM
	REGIONÁLNÍ BIOCENTRUM
	REGIONÁLNÍ BIOKORIDOR
	LOKÁLNÍ BIOCENTRUM
	LOKÁLNÍ BIOKORIDOR

ochrana přírody

	PŘÍRODNÍ PARK
	PŘÍRODNÍ PAMÁTKA VČETNĚ OCHRANNÉHO PÁSMU

ostatní

	STROMORADÍ, ALÉJE
	NAPÁJENÍ VODNÍ PLOCHY
	ZÁPLAVOVÉ ÚZEMÍ, HRANICE Q100
	AKTIVNÍ ZÓNA ZÁPLAVOVÉHO ÚZEMÍ Q100
	PLOCHY VHDNÉ PRO ROZHLEDNU
	VÝZNAMNÉ VÝHLEDY DO KRAJINY

základní členění území

	ZASTAVĚNÉ ÚZEMÍ VYMEZENÉ K 1. 5. 2020
	ZASTAVITELNÉ PLOCHY
	PLOCHY ZMĚN V KRAJINĚ

mapový podklad

	HRANICE KATASTRÁLNÍHO ÚZEMÍ
	HRANICE ŘEŠENÉHO ÚZEMÍ
	VRSTEVNICE

Územní plán Rotava	Zastupitelstvo města Rotava
Nabytí účinnosti dne	Městský úřad Kralupy
Přípravatel	odbor územního plánování, stavebního úřadu a památkové péče
Úřední razítko	
Funkce správnostné	vedoucí odboru územního plánování, stavebního úřadu a památkové péče
Podpis	Ing. Iva Harapková

ROTAVA

ÚZEMNÍ PLÁN

OBJEDNATEL : MĚSTO ROTAVA
PŘÍRŮBATEL : MĚSTSKÝ ÚŘAD KRALUPY
ZPRACOVATEL : ING. AŠKŮ IVAN KAPLAN - AGORA STUDIO
Vinohradská 156, Praha 3, 150 00

Koncepce uspořádání krajiny a dopravy

doc. Ing. arch. Ivan KAPLAN
Ing. arch. Klára VACHALOVÁ
Ing. Kateřina JELÍNKOVÁ
Ing. arch. Martina FIALOVÁ

1 : 5 000
Datum: červenec 2020

Čistopis

N4

1 : 5 000
Datum: červenec 2020