


územní plán

územní plán

koncepce uspořádání krajiny
a sídelní zeleně 1 : 5 000

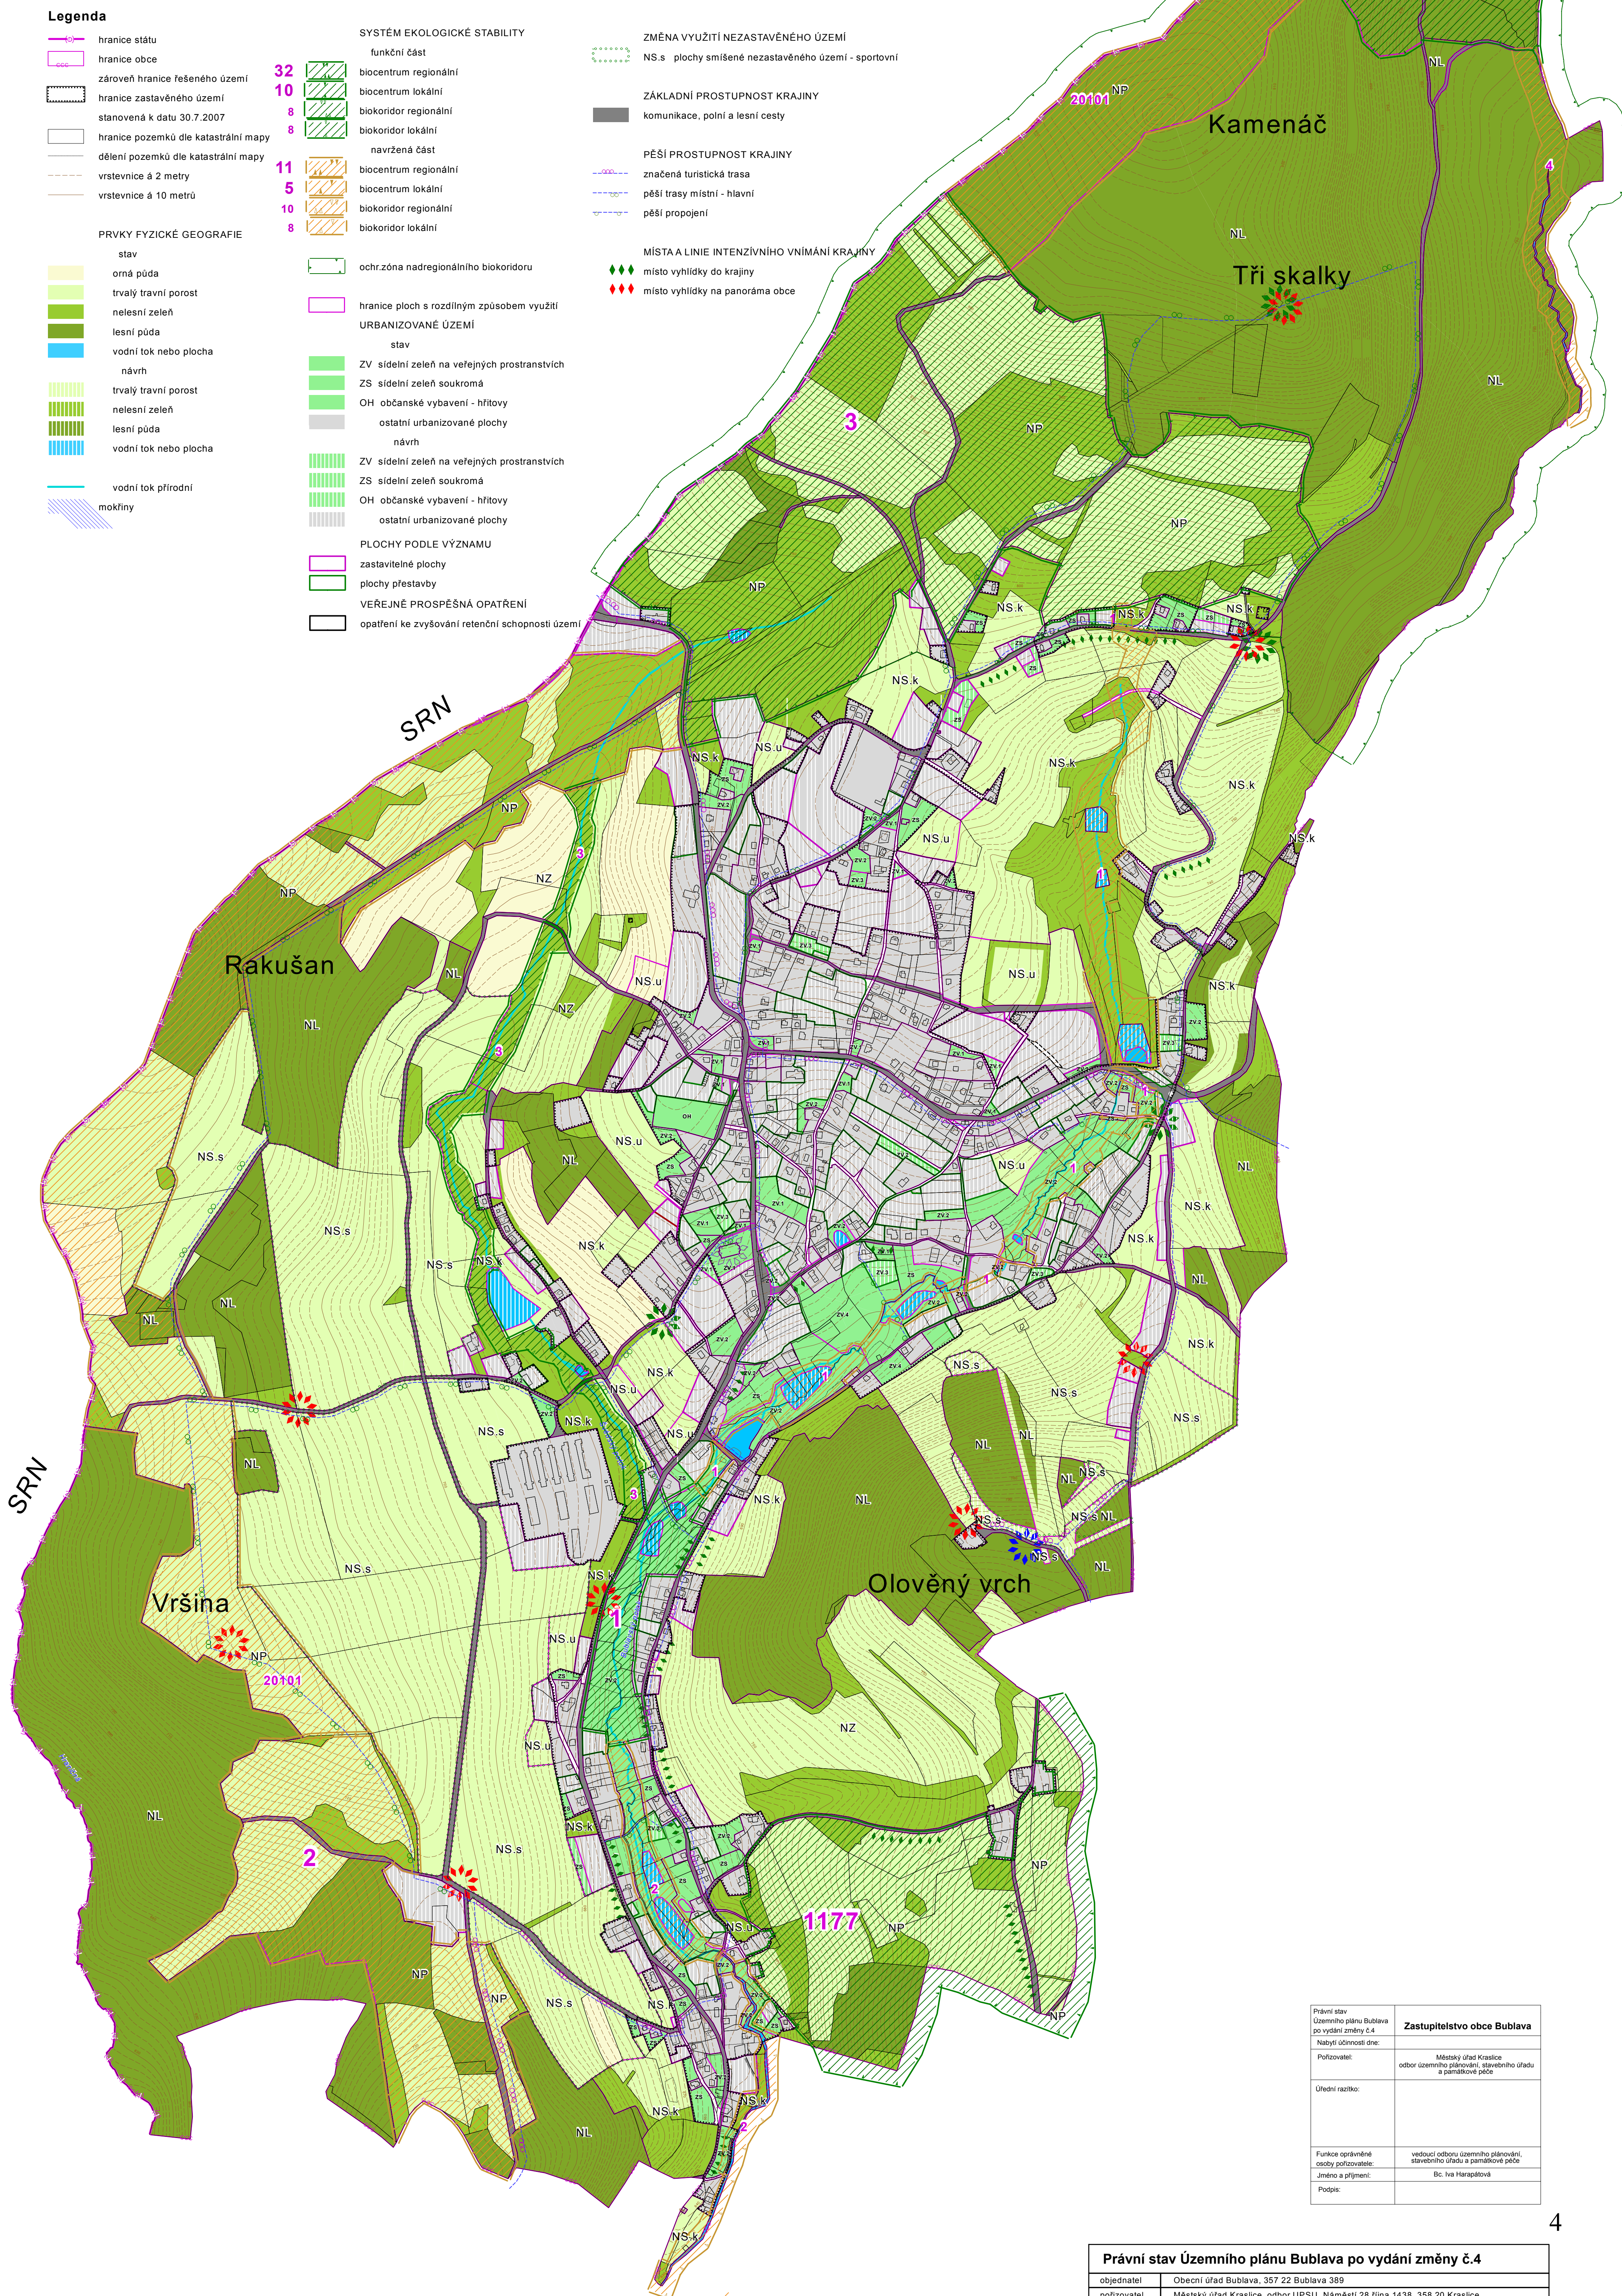

Právní stav Územního plánu Bublava po vydání změny č.4 Nabytí účinnosti dne:	Zastupitelstvo obce Bublava
Požtovatel:	Městský úřad Kraslice odbor územního plánování, stavebního úřadu a památkové péče
Úřední razítka:	
Funkce oprávněné osoby požtovatele:	vedoucí odboru územního plánování, stavebního úřadu a památkové péče
Jméno a příjmení:	Bc. Iva Harapátová
Podpis:	

Právní stav Územního plánu Bublava po vydání změny č.4			
objednatel	Obecní úřad Bublava, 357 22 Bublava 389		
pořizovatel	Městský úřad Kraslice, odbor UPSU, Náměstí 28.října 1438, 358 20 Kraslice		
Koncepce uspořádání krajiny a sídelní zeleně			
		zak.číslo	
projektant	Ing.arch. Ivan Štros	datum	07/2018
autor UP	Ing.arch. Jaroslav Jelinek	měřítko	1 : 5 000
autor výkresu	RNDr. Jan Křivánek, Ing.arch. Jaroslav Jelinek	Ing.arch. Ivan Štros	číslo výkresu
			n3