


Územní plán Přebuz

k.ú. Chaloupky u Přebuze

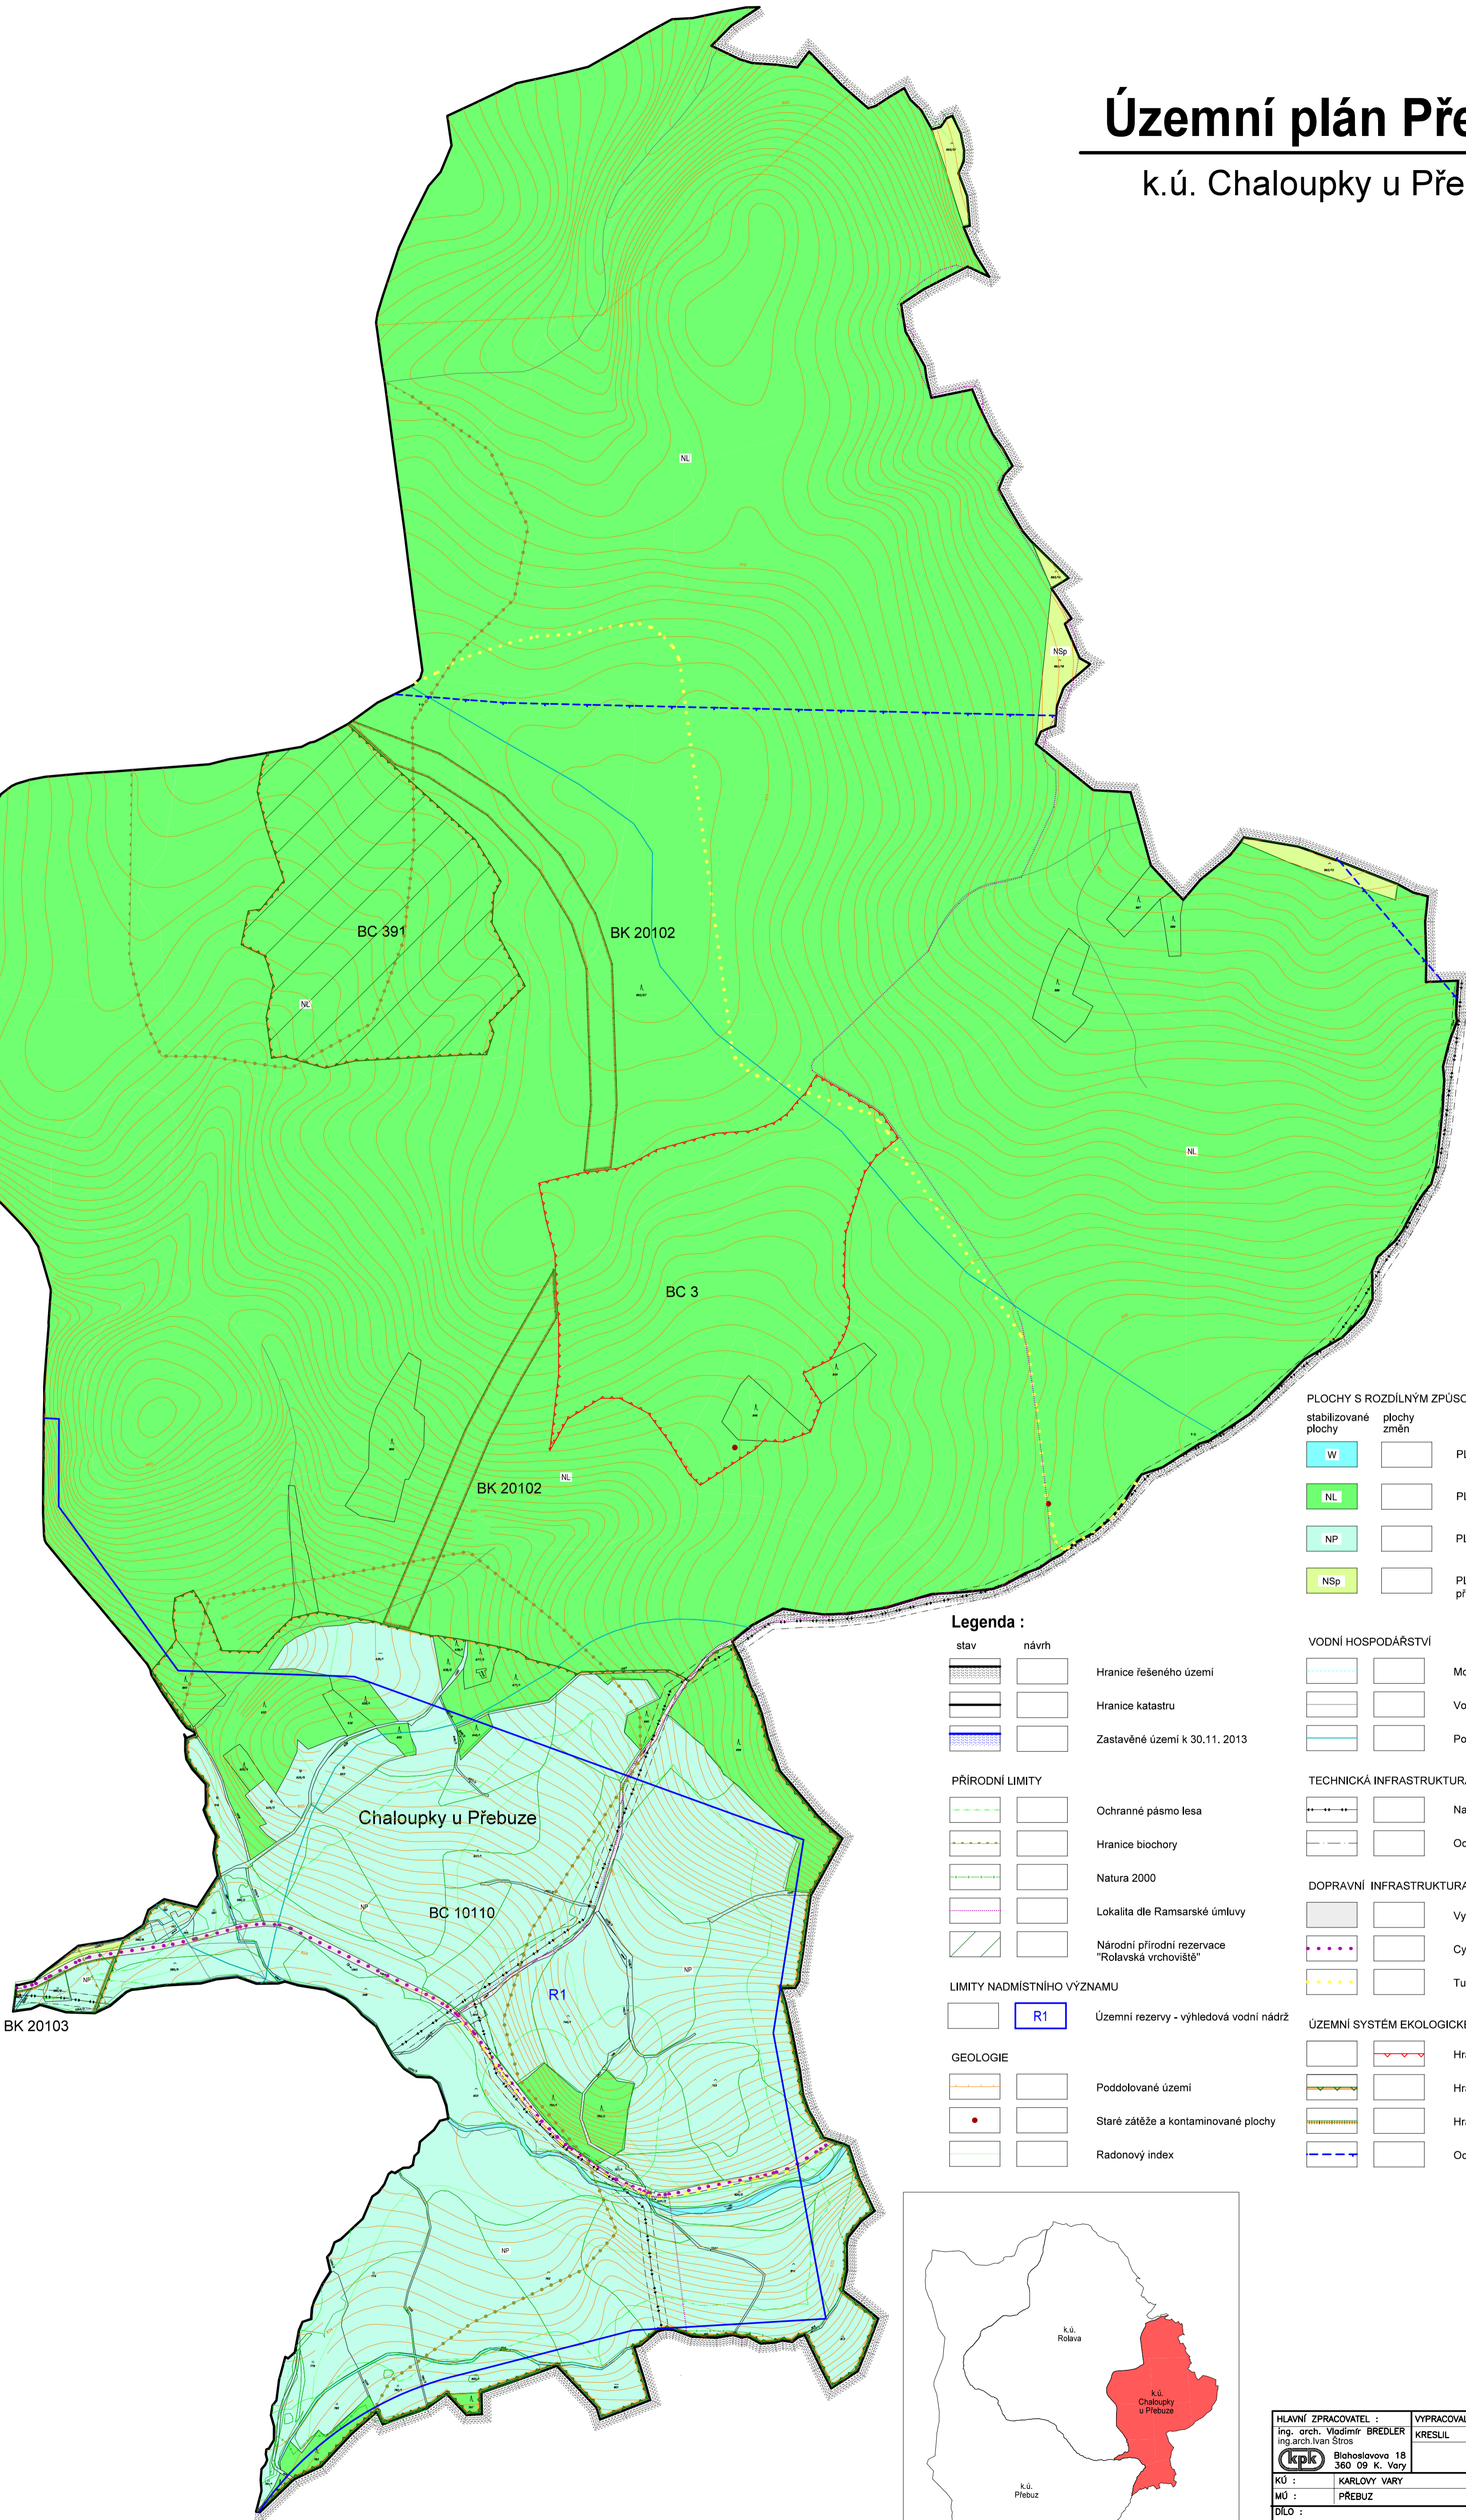

PLOCHY S ROZDÍLNÝM ZPŮSOBEM VYUŽITÍ

stabilizované plochy	plochy změn	
W		PLOCHY VODNÍ A VODOHOSPODÁŘSKÉ
NL		PLOCHY LESNÍ
NP		PLOCHY PŘÍRODNÍ
NSp		PLOCHY SMÍŠENÉ NEZASTAVĚNÉHO ÚZEMÍ přírodní

Legenda :

stav	návrh	
[Symbol]	[Symbol]	Hranice řešeného území
[Symbol]	[Symbol]	Hranice katastru
[Symbol]	[Symbol]	Zastavěné území k 30.11. 2013

PŘÍRODNÍ LIMITY

[Symbol]	[Symbol]	Ochranné pásmo lesa
[Symbol]	[Symbol]	Hranice biochory
[Symbol]	[Symbol]	Natura 2000
[Symbol]	[Symbol]	Lokalita dle Ramsarské úmluvy
[Symbol]	[Symbol]	Národní přírodní rezervace "Rotavská vrchoviště"

LIMITY NADMÍSTNÍHO VÝZNAMU

[Symbol]	R1	Územní rezervy - vyhledová vodní nádrž
----------	----	--

GEOLOGIE

[Symbol]	[Symbol]	Poddolované území
[Symbol]	[Symbol]	Staré zátěže a kontaminované plochy
[Symbol]	[Symbol]	Radonový index

VODNÍ HOSPODÁŘSTVÍ

[Symbol]	[Symbol]	Mokřad
[Symbol]	[Symbol]	Vodní útvar povrch. a podzem. vod
[Symbol]	[Symbol]	Povodí toků

TECHNICKÁ INFRASTRUKTURA

[Symbol]	[Symbol]	Nadzemní el. vedení VN
[Symbol]	[Symbol]	Ochranné pásmo el. vedení

DOPRAVNÍ INFRASTRUKTURA

[Symbol]	[Symbol]	Vybrané místní komunikace
[Symbol]	[Symbol]	Cyklotrasa
[Symbol]	[Symbol]	Turistická trasa

ÚZEMNÍ SYSTÉM EKOLOGICKÉ STABILITY

[Symbol]	[Symbol]	Hranice místních biocenter
[Symbol]	[Symbol]	Hranice regionálních biocenter
[Symbol]	[Symbol]	Hranice regionálních biokoridorů
[Symbol]	[Symbol]	Ochranná zóna nadregionálního biokoridoru



HLAVNÍ ZPRACOVATEL : ing. arch. Vladimír BŘEDLER ing. arch. Ivan ŠTOS	VYPRACOVAL: Pavel HOLÍK KRESLIL : DatoCAD 12	PŮŘIZOVATEL : MÚ Kraslice	OBJEDNATEL : Město Přebuz
KÚ : MÚ : DÍLO :	KARLOVY VARY PŘEBUZ	ZAKÁZKOVÉ ČÍSLO : 111004	DATUM : 05/2015 STUPEŇ : Územní plán
DÍLČÍ ČÁST : OBSAH :	k.ú. Chaloupky u Přebuze Koordináční výkres - k.ú. Chaloupky u Přebuze	MĚŘÍTKO: 1 : 5000	II.2.3